


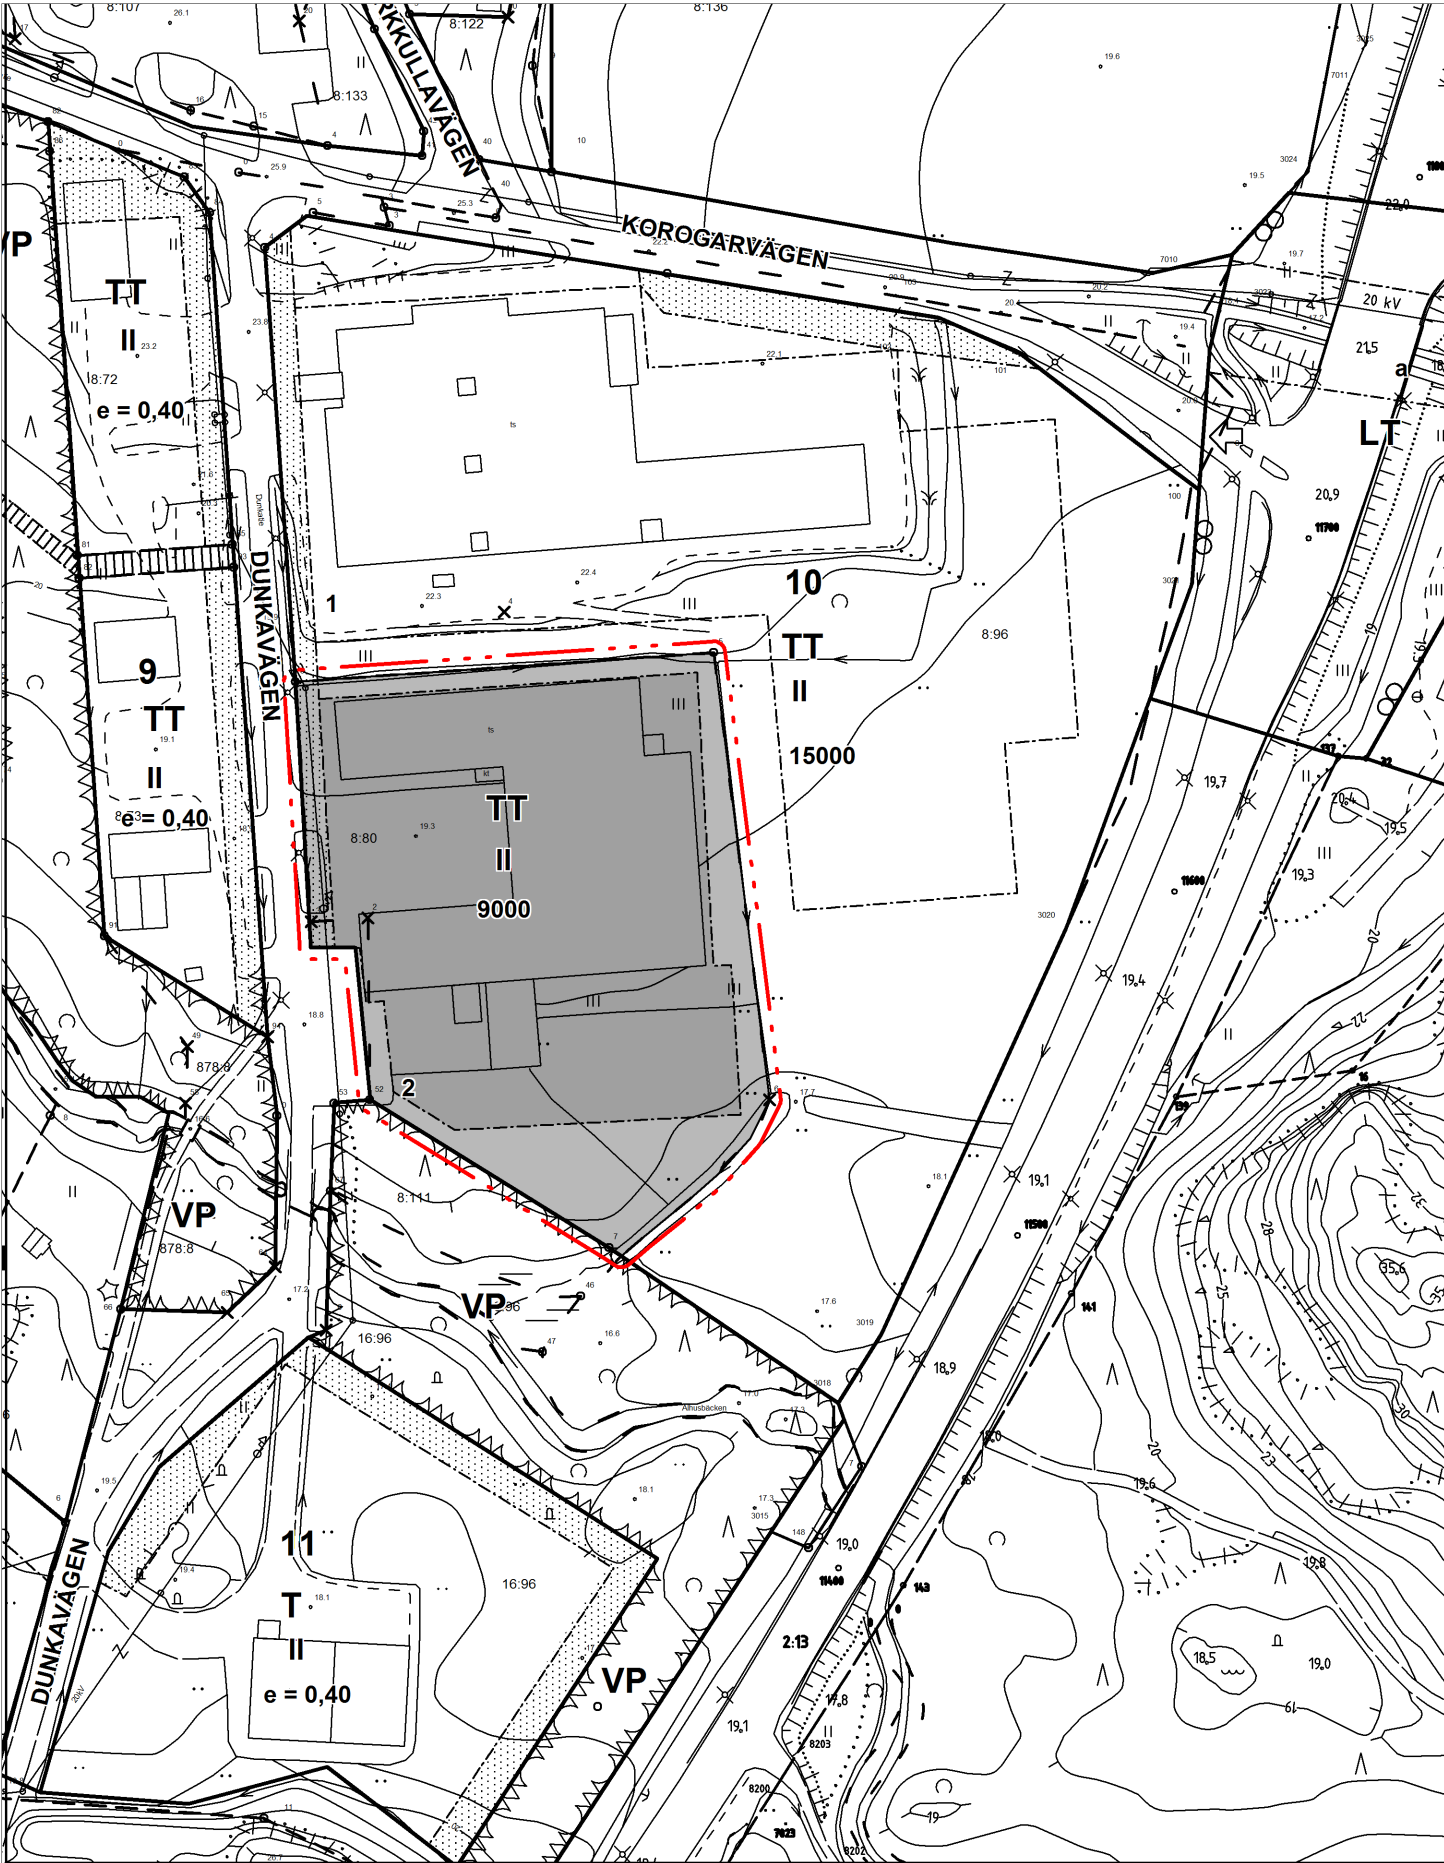

Pohjakartan hyväksyminen
Godkännande av baskartan

Asemakaavan pohjana oleva kartta täyttää 23.12.1999 annetun kaavoitusmittausasetuksen (1284/1299) mukaiset vaatimukset
Detaljiplanens baskarta uppfyller fordringarna i enlighet med förordningen om planläggningsmätningar (1284/1299) som givits 23.12.1999.

Loviisa vt. kaupungingeodeetti
Lovisa tf. stadsgeodet Markus Hakalin

ASEMAKAAVAMERKINNÄT JA -MÄÄRÄYKSET:
DETALJPLANE BETECKNINGAR OCH BESTÄMMELSER:

- TT

Teollisuusrakennusten korttelialue.
Kvartersområde för industribyggnader.
- 3 m kaava-alueen rajan ulkopuolella oleva viiva.
Linje 3 m utanför planområdets gräns.
- Korttelin, korttelinosan ja alueen raja.
Kvarters-, kvartersdels- och områdesgräns.
- Ohjeellinen tontin raja.
Riktgivande tomtgräns.
- 10

Korttelin numero.
Kvartersnummer.
- 1

Ohjeellisen tontin numero.
Nummer på riktgivande tomtplats.
- 9000

Rakennusoikeus kerrosalaneliömetreinä.
Byggnadsrätt i kvadratmeter våningsyta.
- II

Roomalainen numero osoittaa rakennusten, rakennuksen tai sen osan suurimman sallitun kerrosluvun.
Romersk siffra anger största tillåtna våningar i byggnaderna, i byggnaden eller i en del därrav.
- Rakennusala.
Byggnadsyta.
- Istutettava alueen osa.
Del av område som skall planteras.

Rakentaminen vaatii radonturvallista rakentamistapaa
Byggbandet kräver ett radonsäkert byggsätt.

LOVIISA Liljendal Kortteli 10

ASEMAKAAVAN MUUTOS

LOVISA Liljendal Kvarter 10

ÄNDRING AV DETALJPLAN

ASEMAKAAVAN MUUTOS KOSKEE OSAA KORTTELISTA 10.
DETALJPLANEÄNDRINGEN GÄLLER EN DEL AV KVARTERET 10.
ASEMAKAAVAN MUUTOKSELLA MUODOSTUU OSA KORTTELISTA 10.
MED DETALJPLANEÄNDRINGEN BILDAS EN DEL AV KVARTERET 10.

Kaavaluonnos ollut nähtävänä (MRA 30 30 §) 16.2. - 1.3.2011
Utkastet var framlagt till påseende (MBF 30 §) 16.2. - 1.3.2011
Kaavaehdotus ollut nähtävänä (MRA 27 §) 08.06.2011 - 07.07.2011
Förslaget var framlagt till påseende (MBF 27 §) 08.

Päiväys Datum	Kaavaehdotus-Planförslag 12.5.2011	Kuulutettu Kungjord
Mk Scala 1:2000	0 100 m	Kaupunginvaltuusto 12.10.2011 § 76 Stadsfullmäktige
Kohde Projekt		Kaupunginhallitus 26.9.2011 § 227 Stadsstyrelsen
Arkistotunnus Arkivsignum		Tekinen lautakunta 30.8.2011 § 121 Tekniska nämnden
Kaavoittaja Planläggare	Anneli Naukkarinen vs. kaupunginarkkitehti stf. stadsarkitekt	Kaavsuunnittelija Planerare Pertti Hartikainen dipl. ins. dipl. ing. KARTTAAKO OY Pakkamestarink 3 00520 Helsinki