



L1/L2

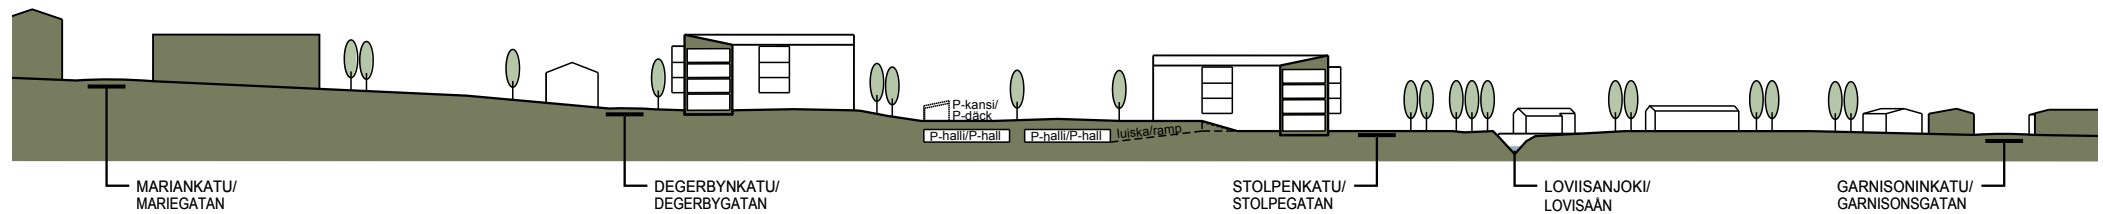

LEIKKAUS / GENOMSKÄRNING A-A

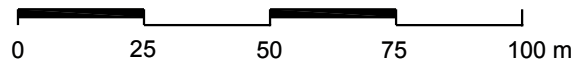

LOVIISAN KAUPUNKI / LOVISA STAD

KESKUSTA, 2. KAUPUNGINOSA / CENTRUM, 2. STADSDEL

ASEMAKAAVAN MUUTOS JA SITOVA TONTTIJAKO KORTTELEISSA 203, 204 JA 219-221 /

ÄNDRING AV DETALJPLAN OCH BINDANDE TOMTINDELNING I KVARTEREN 203, 204 OCH 219-221

LEIKKAUS / GENOMSKÄRNING 1:1500

24.9.2008