


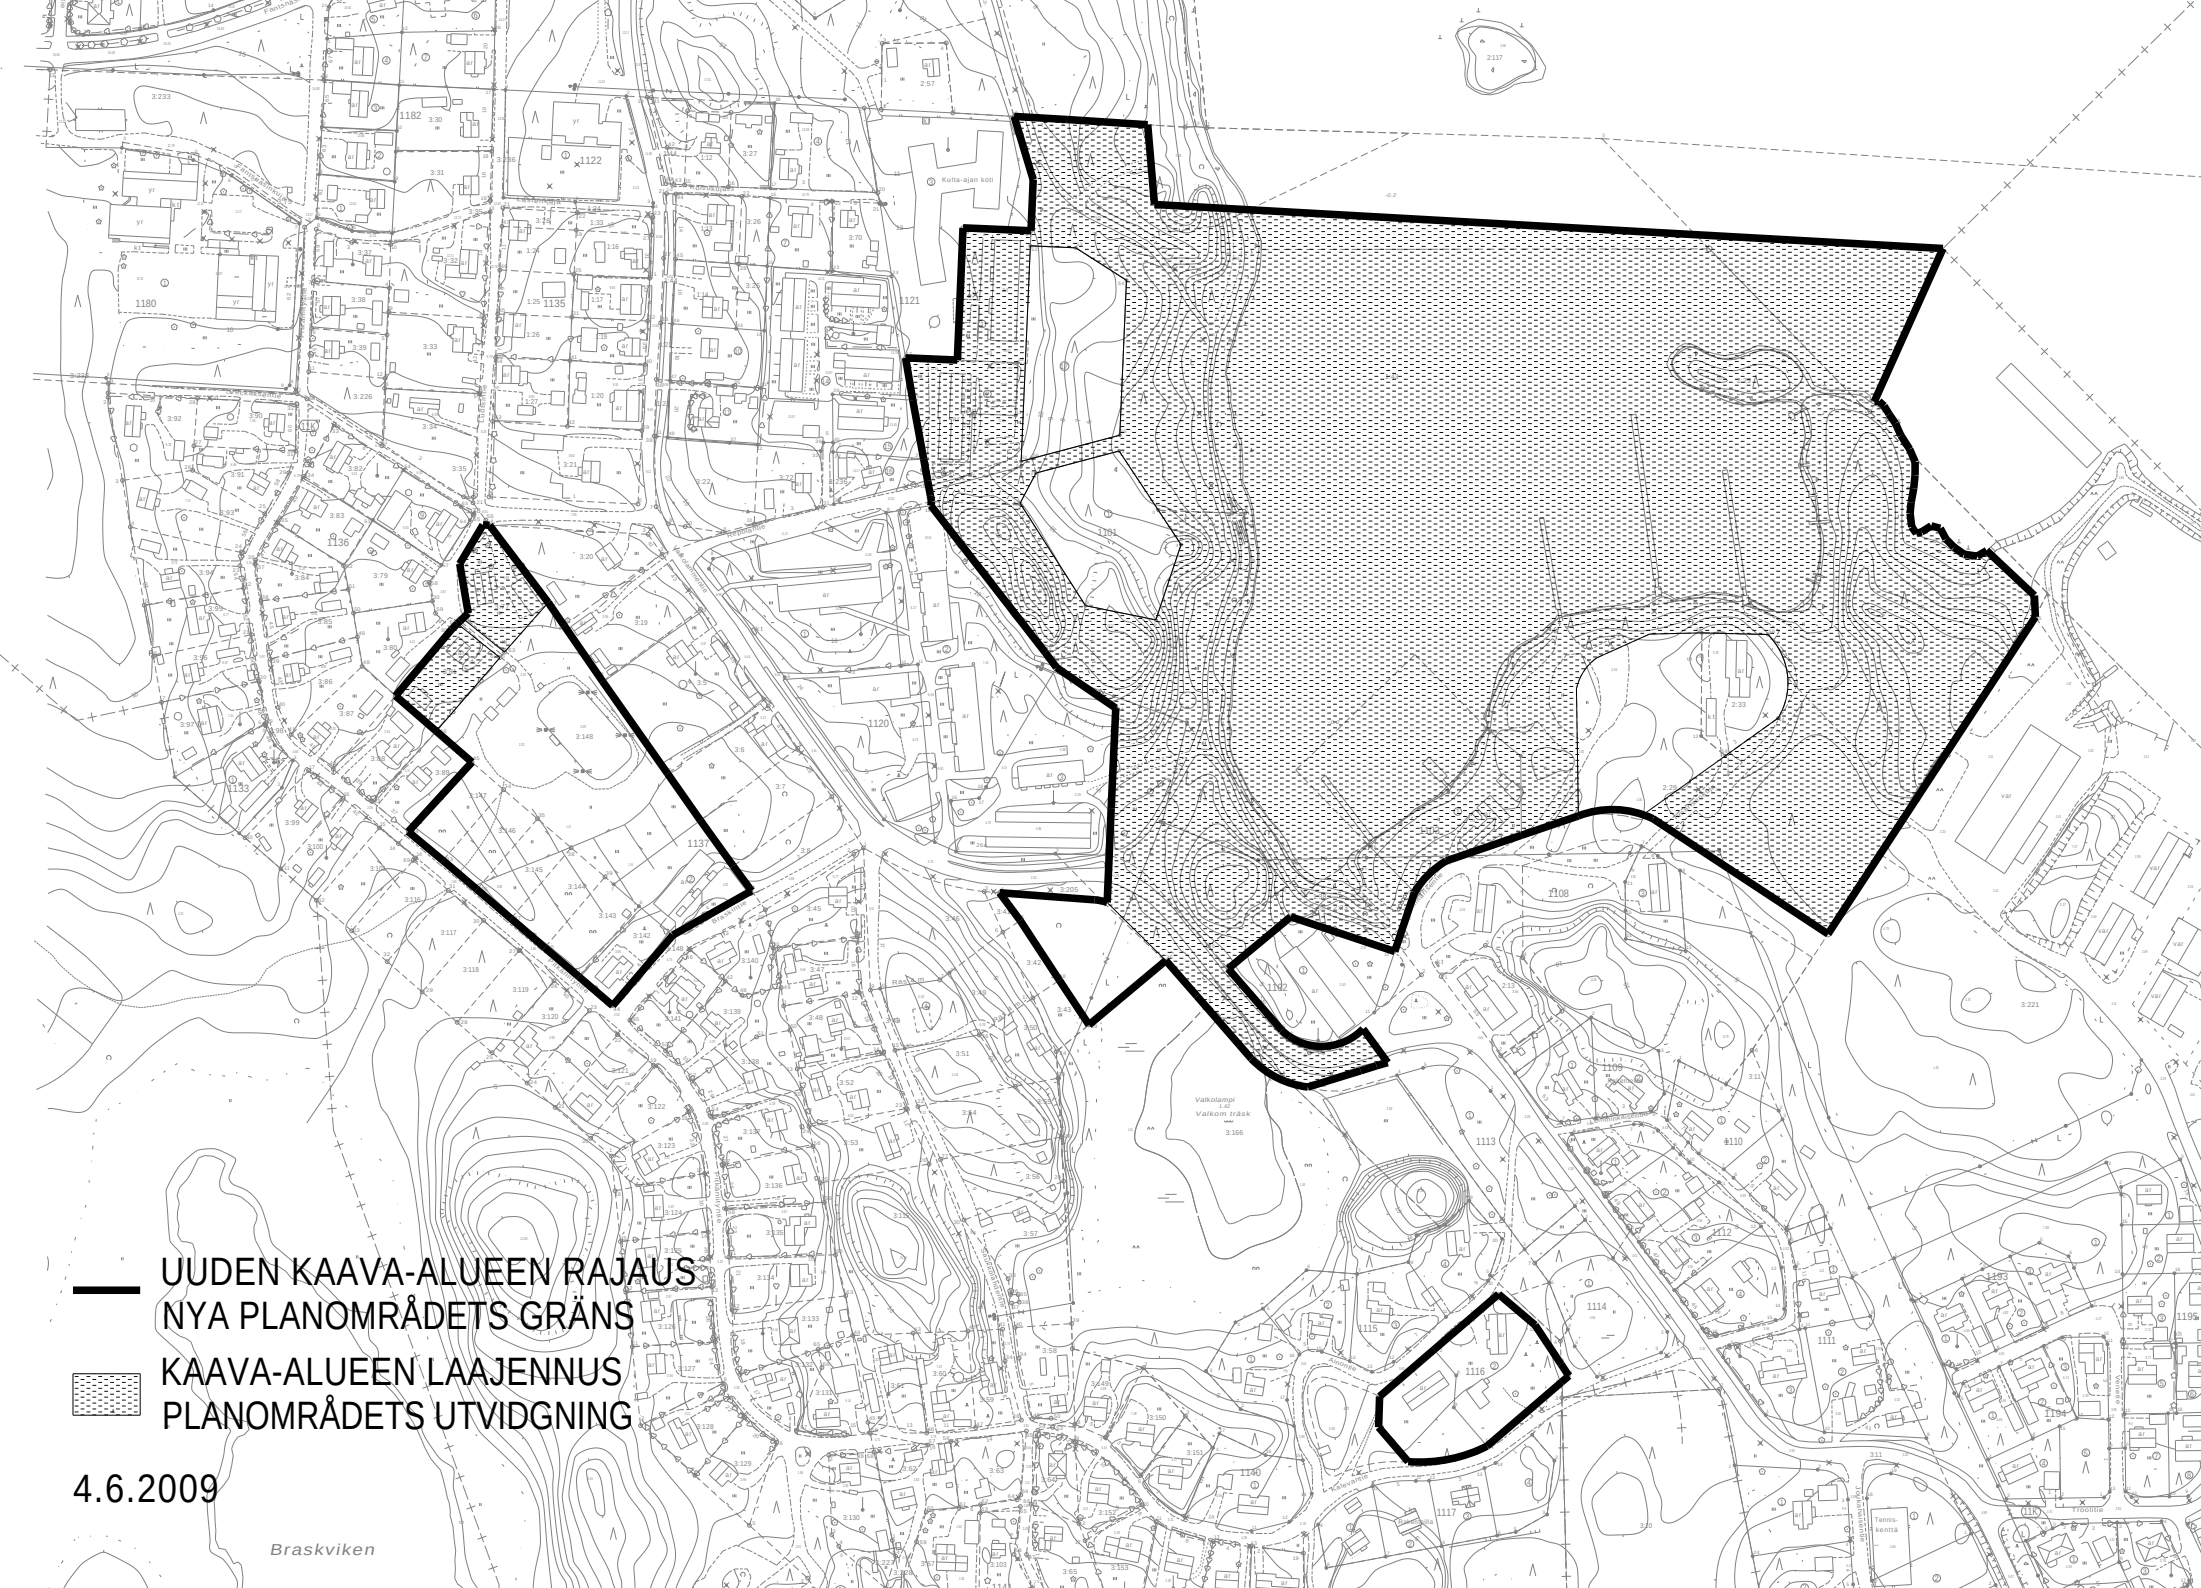

- UUDEN KAAVA-ALUEEN RAJAUS  
NYA PLANOMRÅDETS GRÄNS
- ▨ KAAVA-ALUEEN LAAJENNUS  
PLANOMRÅDETS UTVIDGNING

4.6.2009

Braskviken