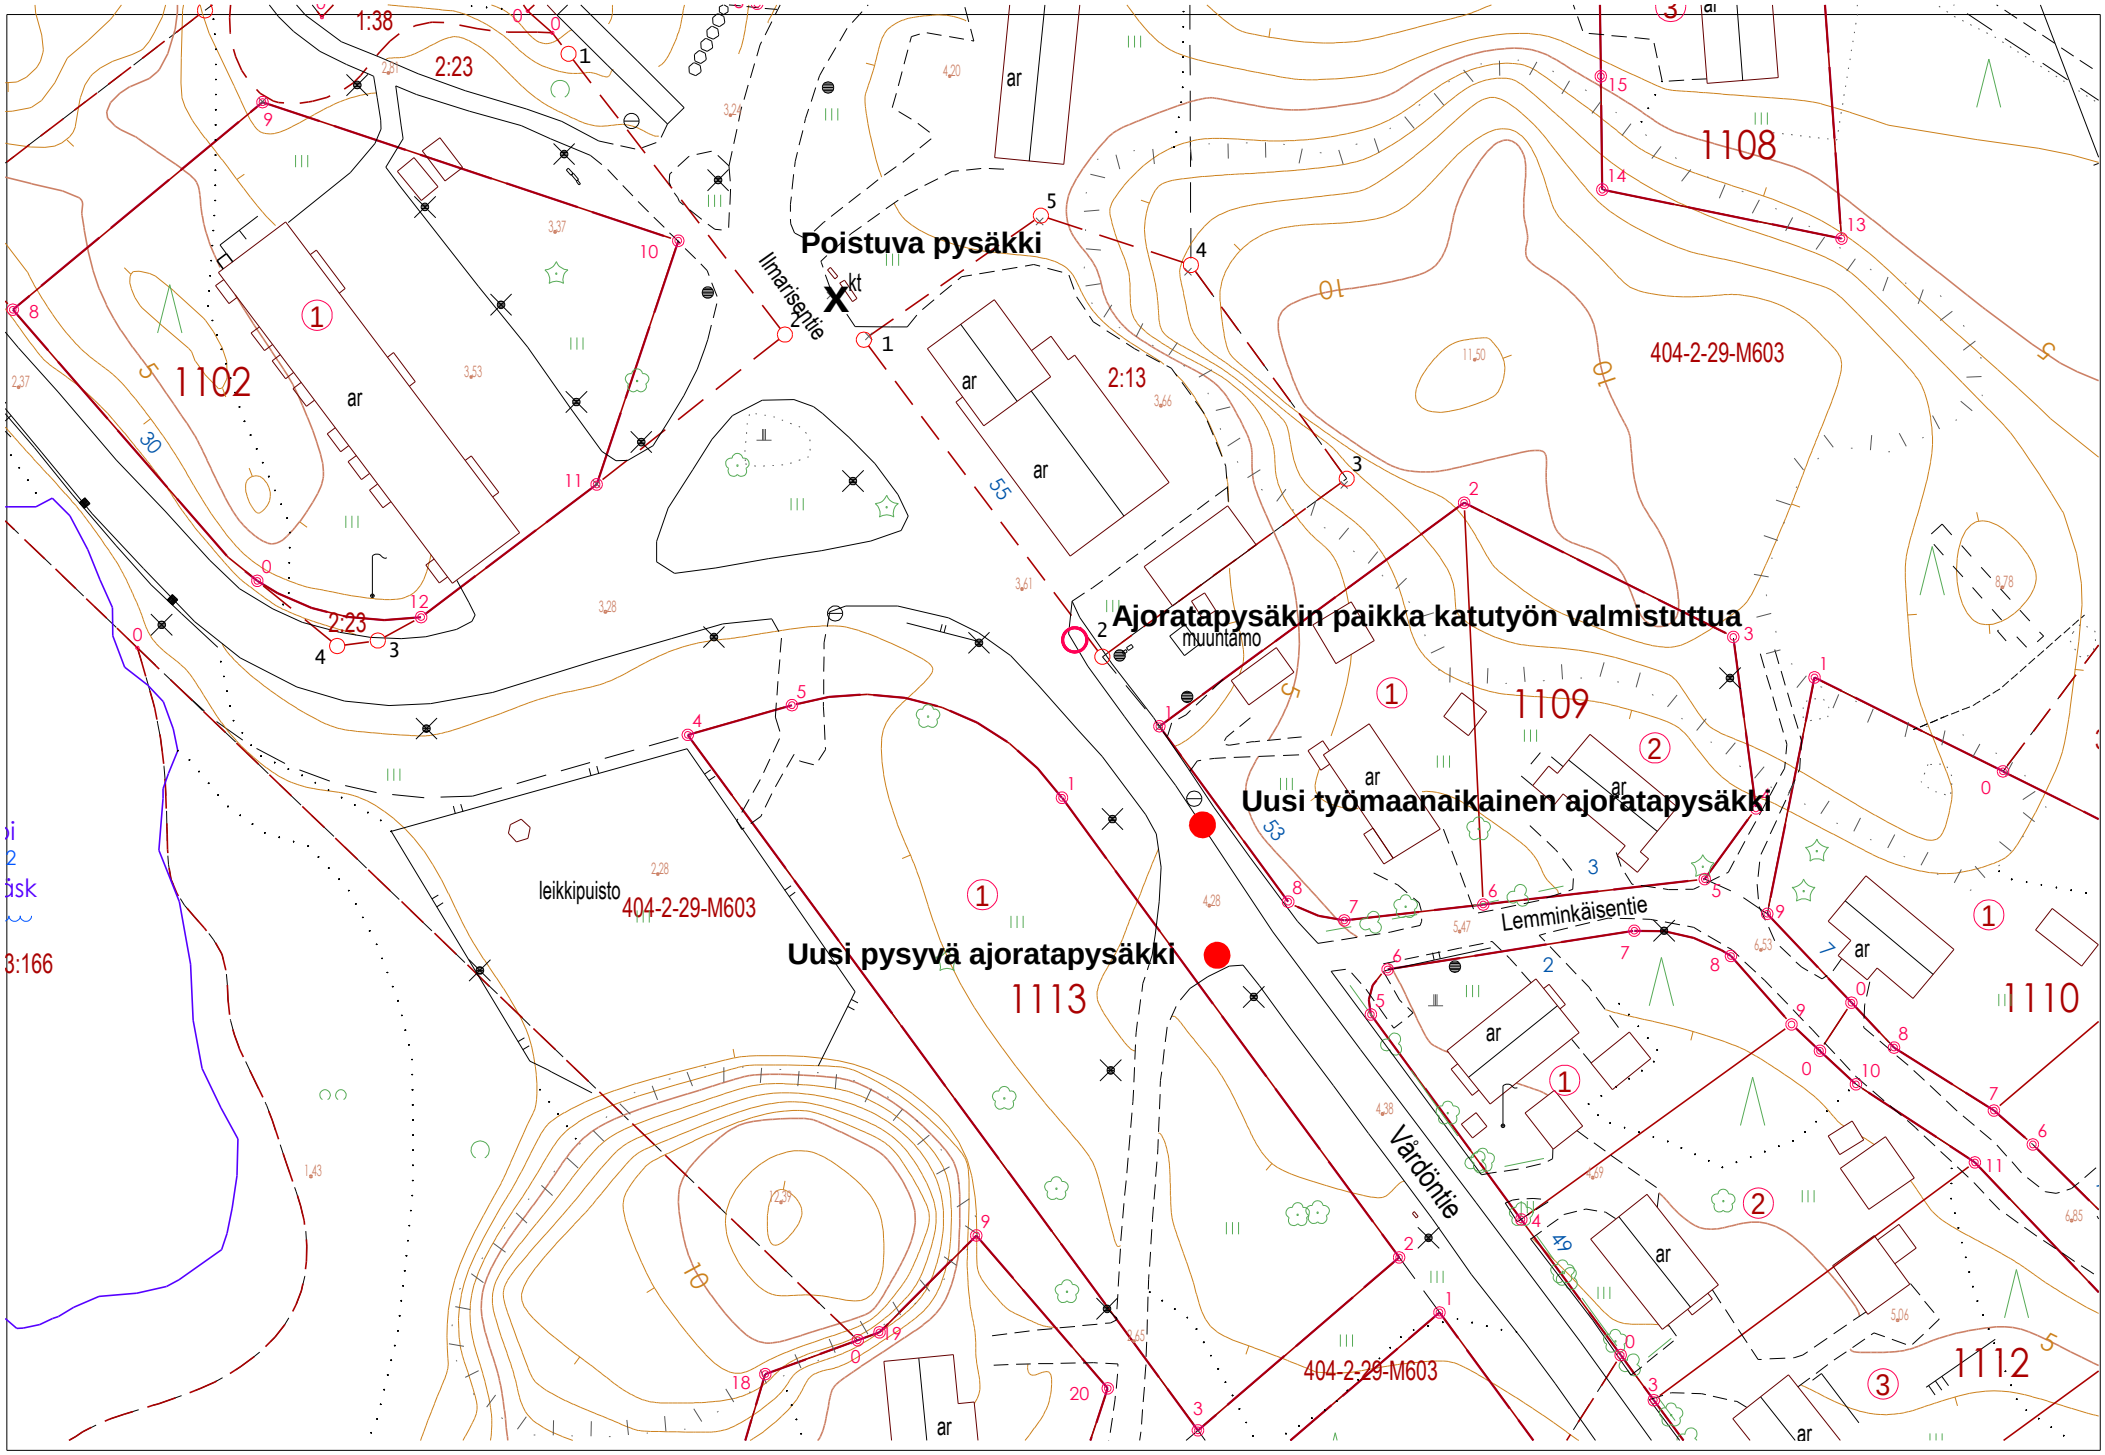
Poistuva pysäkki
Ilmarisentie
Ajoratapysäkin paikka katutyön valmistuttua
Uusi työmaanaikainen ajoratapysäkki
Uusi pysyvä ajoratapysäkki
Lemminkäisentie
Värdöntie
leikkipuisto
muuntamo
404-2-29-M603
1102
1108
1109
1110
1112
1113
ar