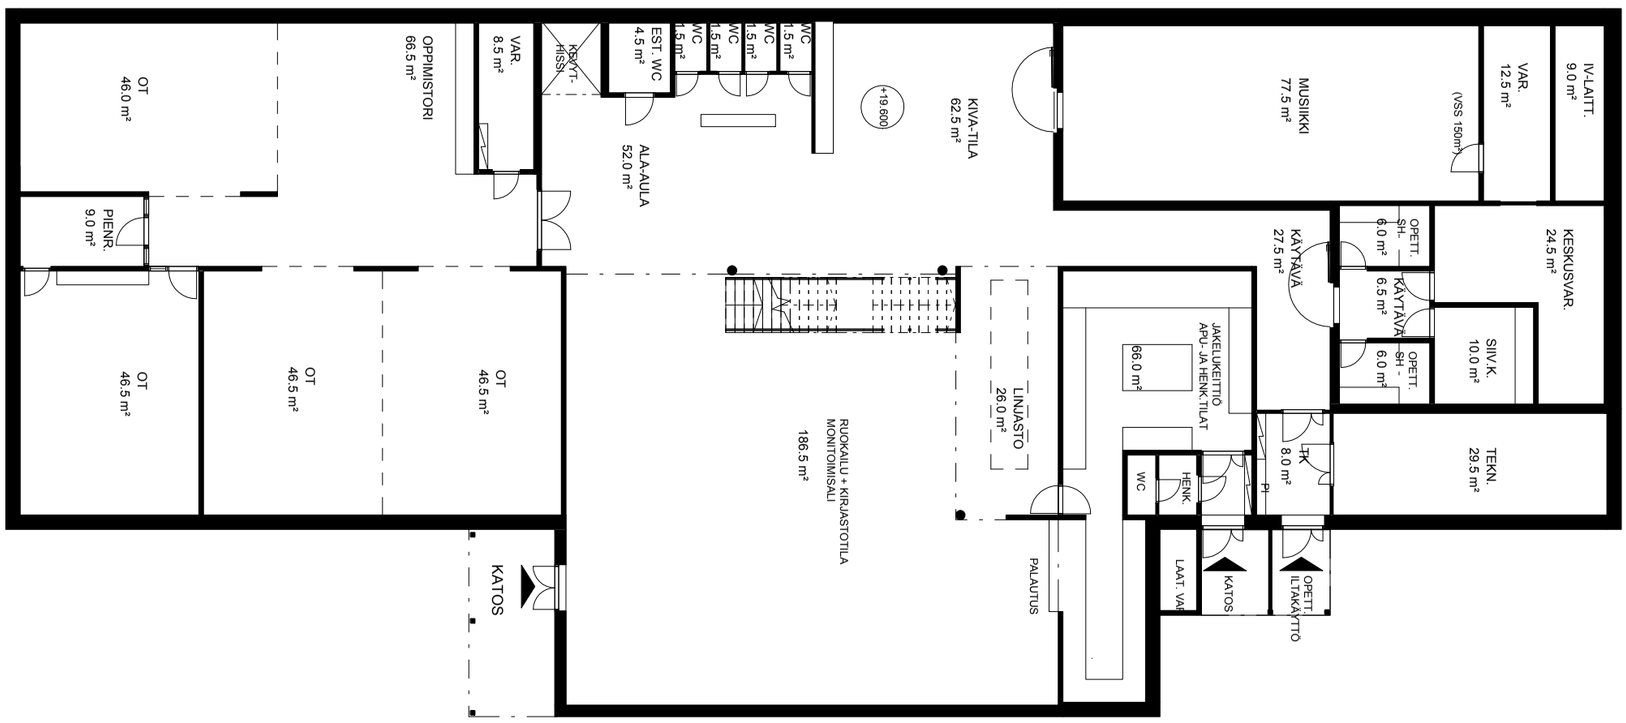

KK-HANKE, LOVIISA, PERUSPARANNUS JA LAAJENNUS

POHJAKRS, LUONNOS L1, 1:200 11.08.2017 / 21.08.2017 / 18.09.2017

arkkitehtuuritoimisto
riitta ja kari ojala oy
kivirannankatu 26, 53950 lappeenranta
puh. 05-4566800, arkkit.tsto@ojala.inet.fi