


LEIKKAUS A - A




RAKENNUS ON PALOAHDASTAVA.
 RAKENNUKSEEN RAKENNETAAN ILMASTOINTI ERILLISEN SUUNNITELMAN
 MUKAISESTI.
 RAKENNUKSEN RAKENNETAAN PALOVAROTUSJÄRJESTELMÄ ERILLISEN
 SUUNNITELMAN MUKAISESTI



05.09.1997 *Rog M*

K.O.S.A. 5	KORTTELI/TILA 533	TONTTI/Alno 1	RAKENNUSLUVAN TUUMIUS	JUKKS.No 2
RAKENNUSKORTIN MUUTOS			PERUSTUSAJ PÄÄPIIRUSTUS	MITTAKAAVAT
RAKENNUSKORTIN NIMI JA OSOITE TAMMINIEMI KELTAINEN HUUILA/SISÄMAJATUSTILAT LOMISA			PERUSTUKSEN SISÄLTÖ POHJAPIIRUSTUKSET LEIKKAUS JULKISIVUT	1:100 1:100 1:100
ARKKITEHTUURITOIMISTO ILONEN-LAUTAMO KY MARJANKATU 22 A 1, 07900 LOVIISA P. 915-532 165 f. 915-532 332 <i>Kalevi Ilonen</i>			SUUNNALLA ARK	MUUTOS
			TÖ No 427/93	PIR.No 427-2
			PAIVÄYS 03.09.1997	YHT.HENK. Kalevi Ilonen

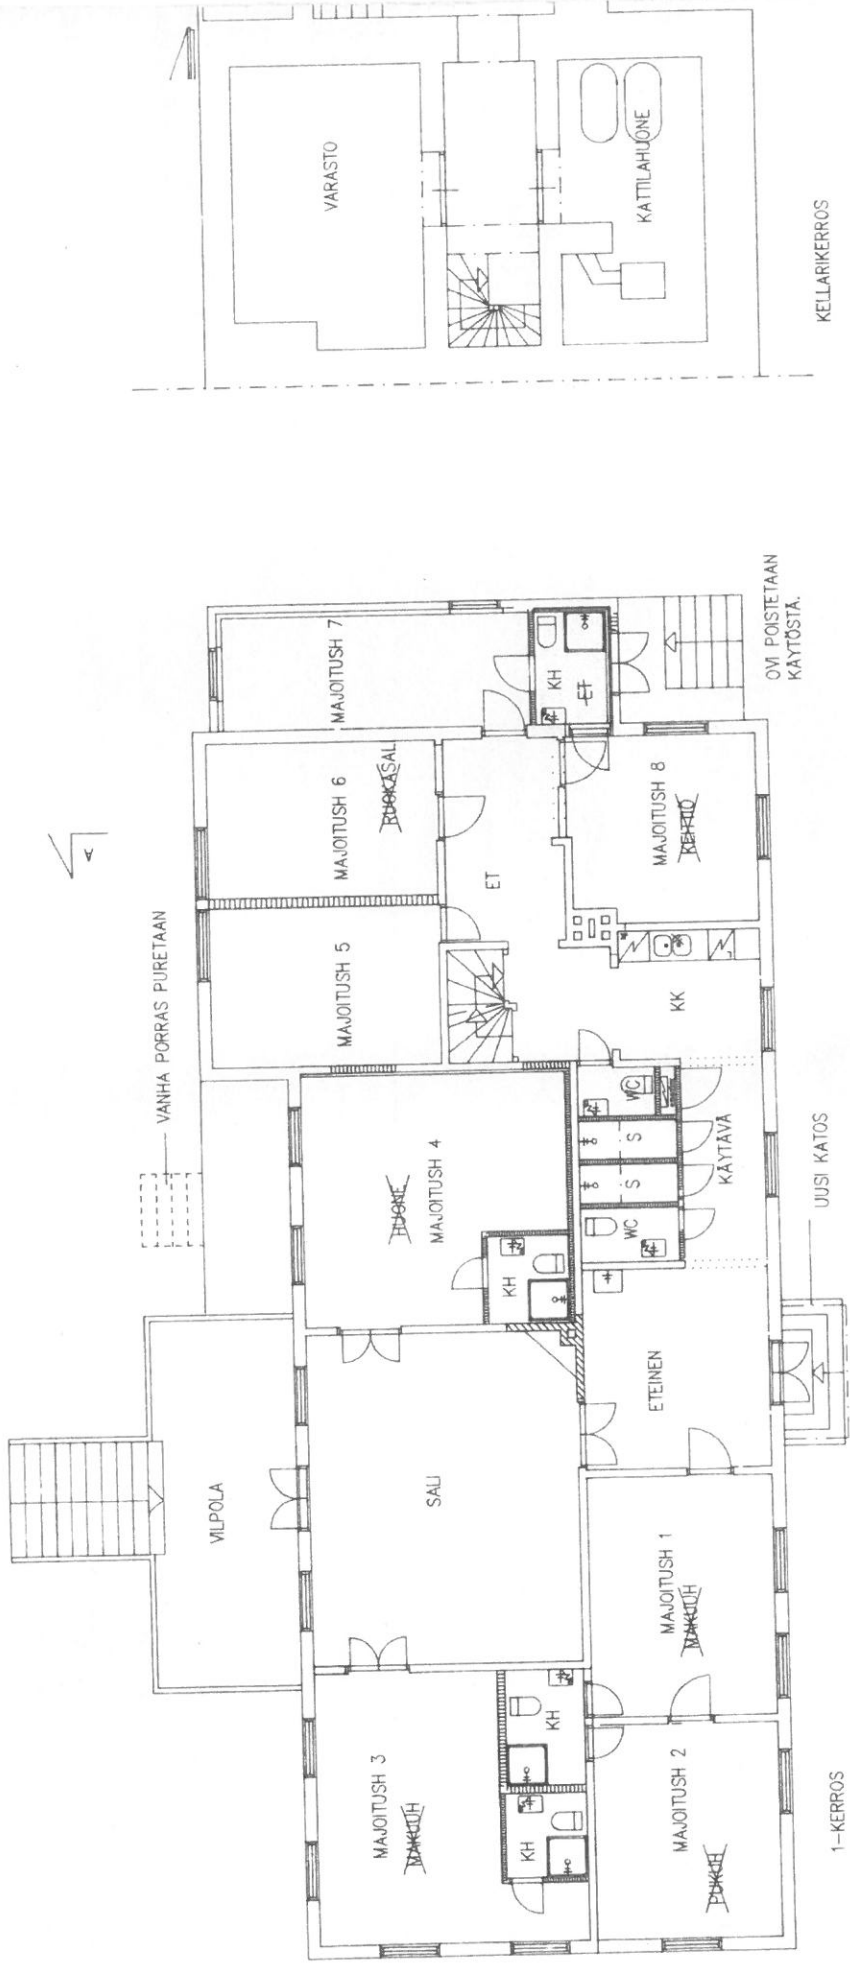

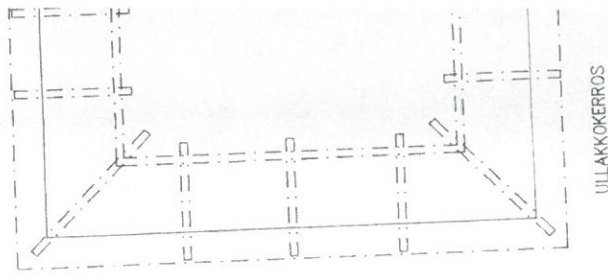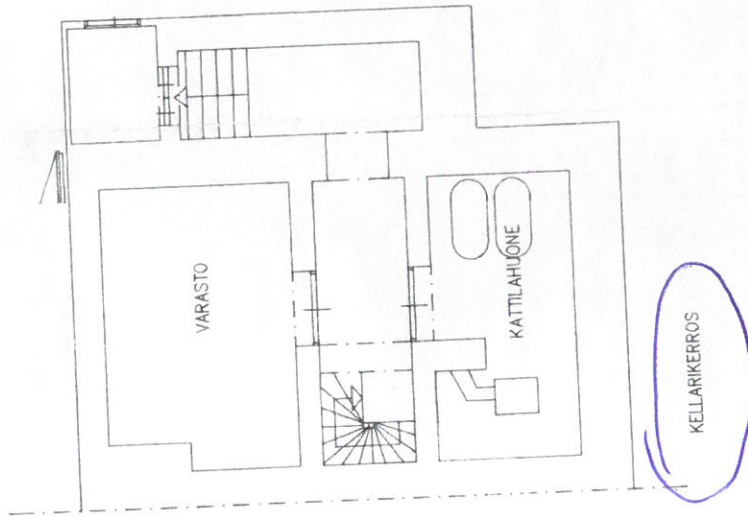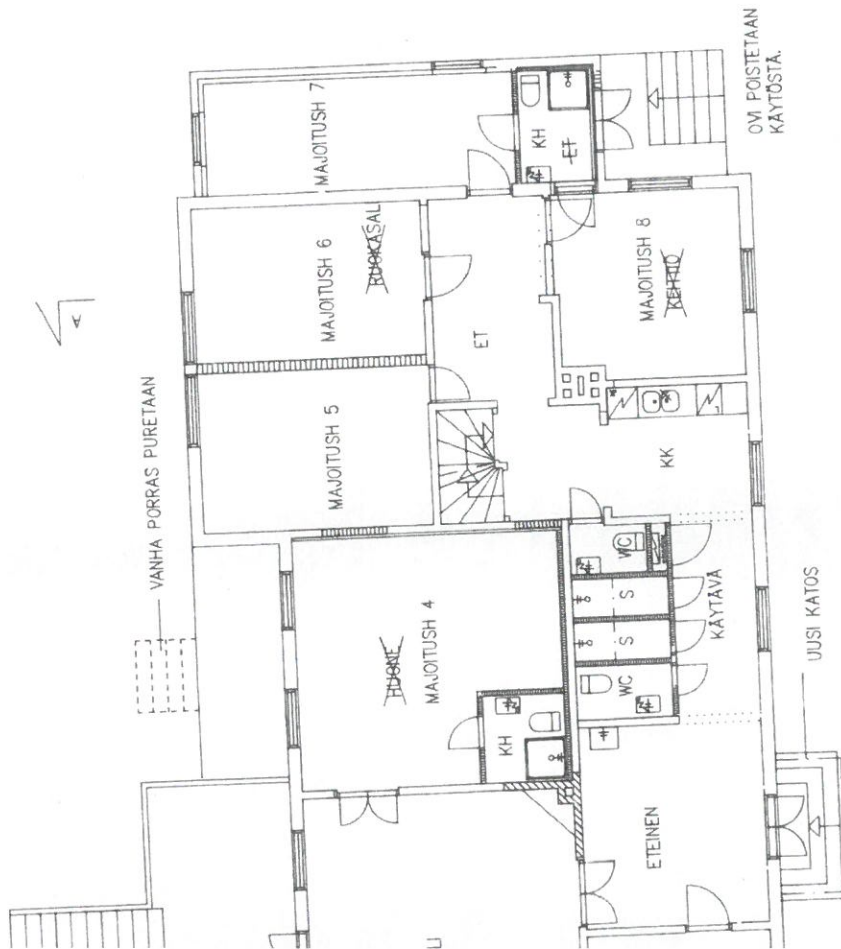


ULLAKKOKERROS

KELLARIKERROS


OVI POISTETAAN
KÄYTÖSTÄ.

VANHA PORRAS PURETAAN

UUSI KATOS

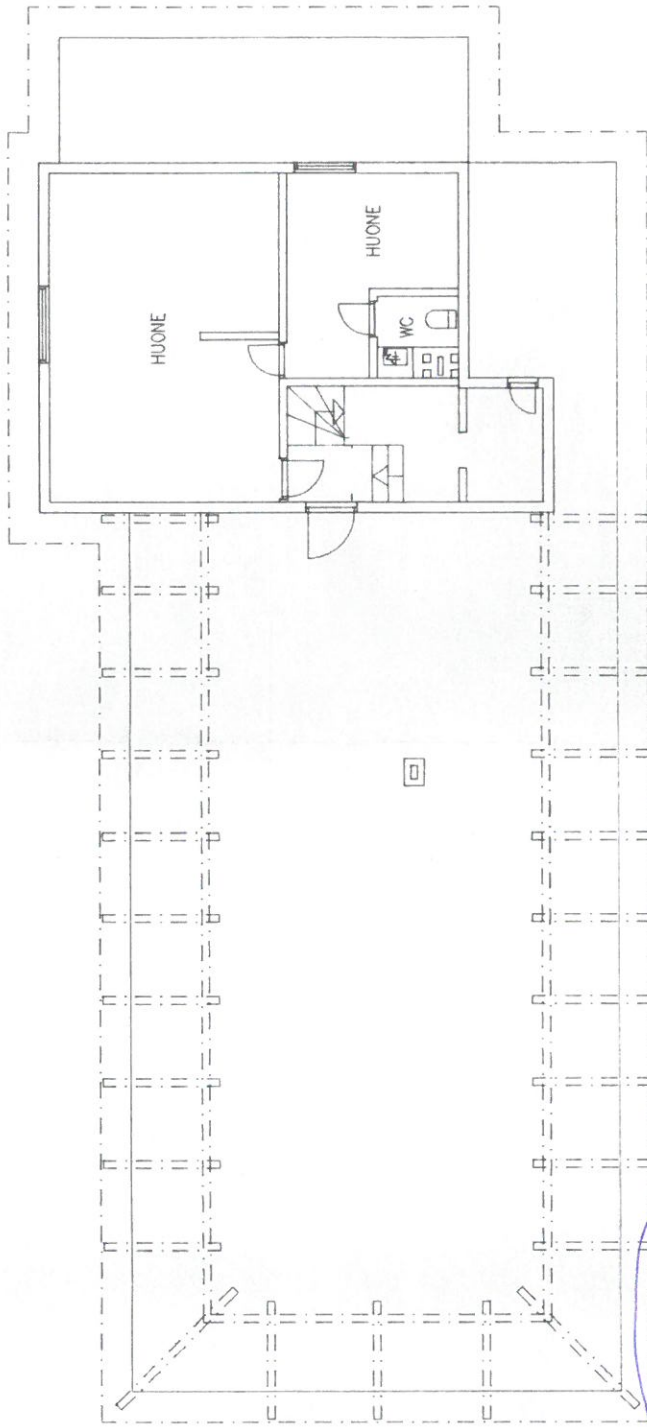

ULLAKKOKERROS

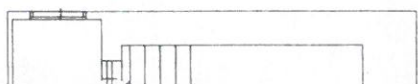



Loviisan rakennustarkastaja vahvistit
 15.12.2007 pöytäkirjassa mainituin
 ehdoin tämän piirustuksen noudatettavaksi.


Rakennustarkastaja *Poly My*

ASEMAPIIRROS TARKASTETTU


5.2.2007 Poly My

K.O.S.A.	KORITELU/TILA	TONIT/RNO	RAKENNUSLUVAN TUNNUS	JULKUS.NO
5	533	1	PIIRUSTUSLAJI LUONNOS	2
RAKENNUSLUVAN MUUTOS	RAKENNUSLUVAN MUUTOS		PIIRUSTUKSEN SISÄLTÖ	MITTAKAAVAT
			POHJAPIIRUSTUS	1:100
			JULKISIVUT	1:100
			LEIKKAUS	1:100
			SUUNN. ALA	TYÖ No
			ARK	44497
			PIR No	444-8
			PÄIVÄYS	YHT.JENK.
			22.09.2000	Kalevi Ilonen

ARKKITEHTUURITOIMISTO
 ILOINEN-LAUTAMO KY
 MARIANKATU 22 A 1, 07900 LOVIISA
 P. 915-532 195 f. 915-532 332
Kalevi Ilonen

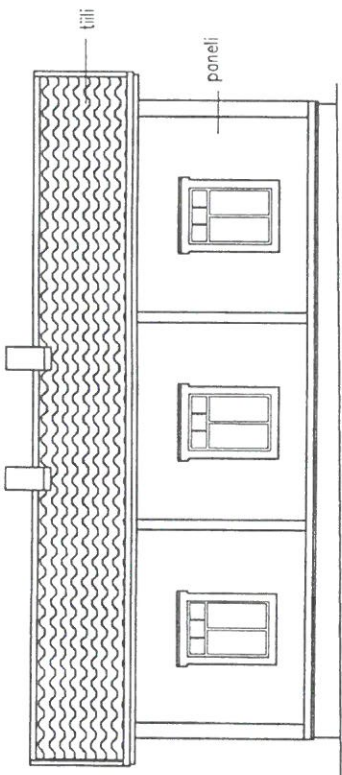

JULKISIVU LOUNAASEEN
 (uudet ikkuna-oukot)

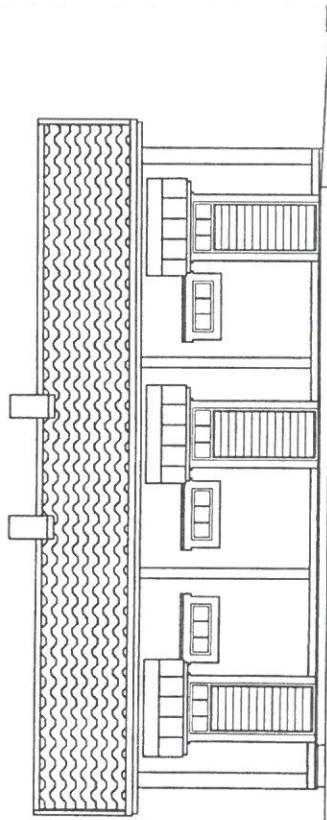

JULKISIVU KOILLISEEN
 (uudet ikkuna- ja ovioukot, malli sovelleten vanhoja molleja)



POHJIA 1:100