


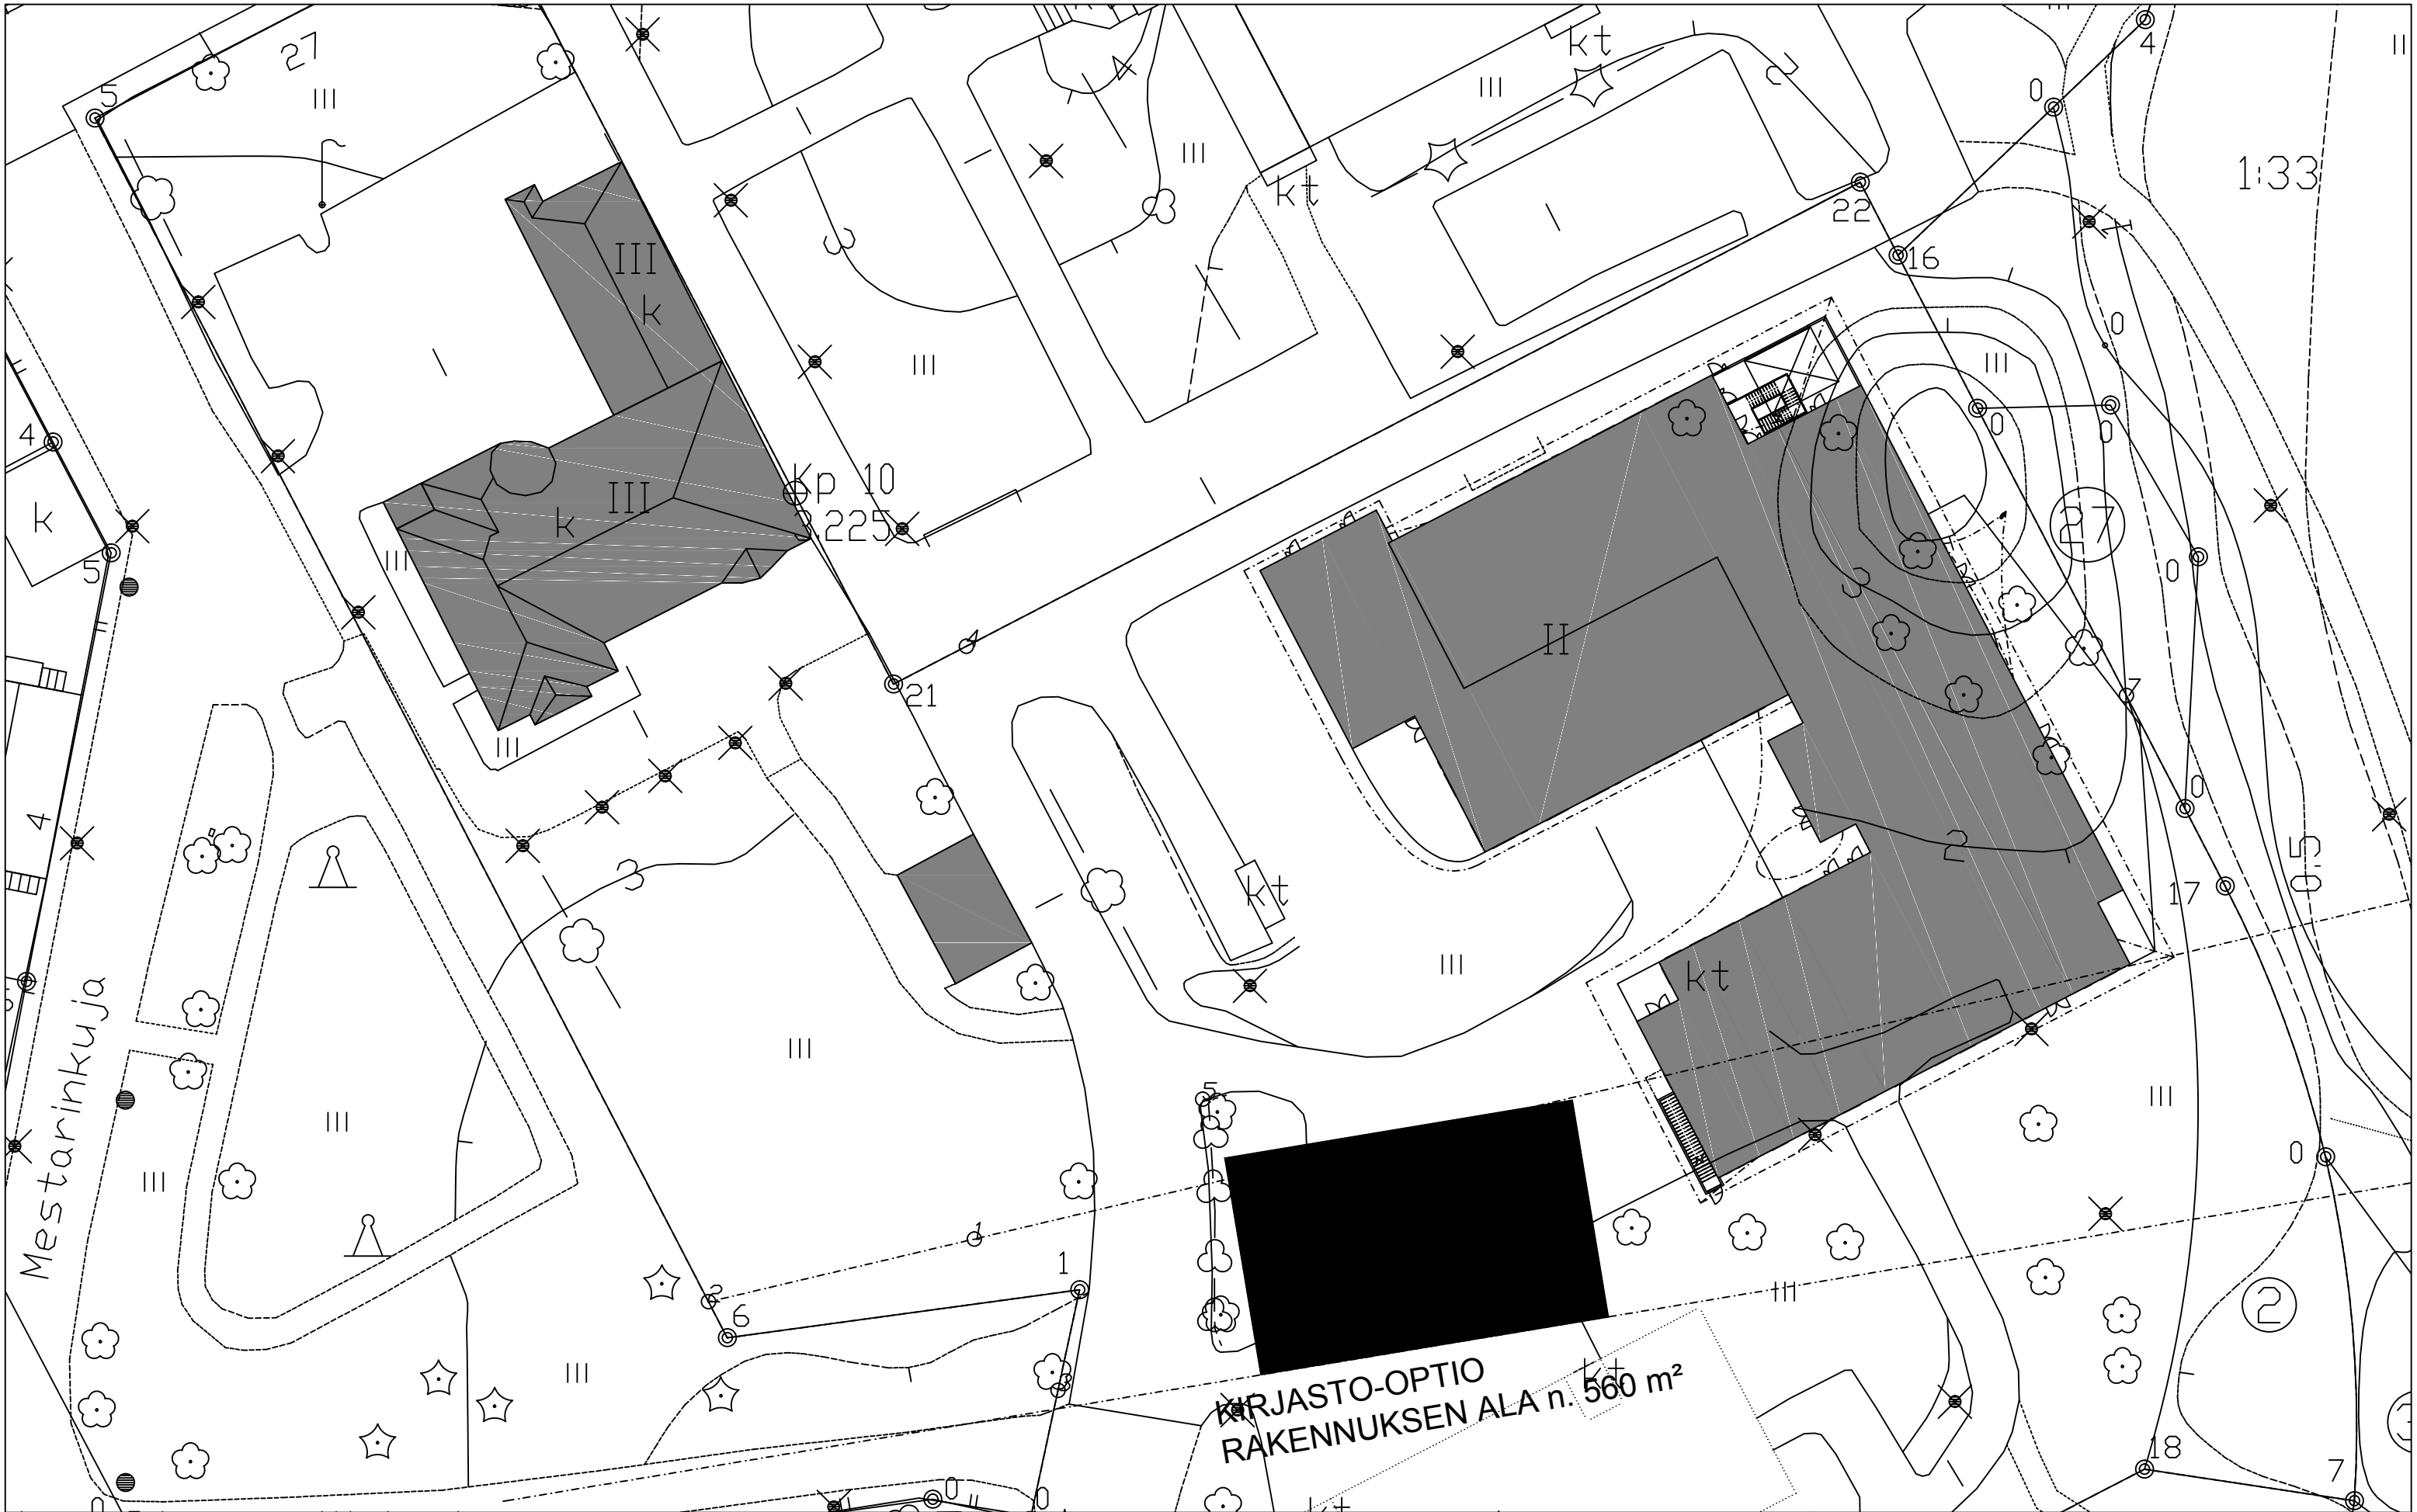

SSC-HANKE, LOVIISA

ASEMAPIIRUSTUSLUONNOS L1

Juho Ojala 0400 708 125

MITTAKAAVA
1:500

PÄIVÄMÄÄRÄ
23.08.2017, 06.09.2017, 06.10.2017



arkkitehtuuri toimisto
riitta ja kari ojala oy
kivirannankatu 26, 53950 Iäppeenranta
puh.05-4566800, arkkit.tsto@ojala.inet.fi



TILALUETTELO	

**LOVIISAN KAUPUNKI
SSC-HANKE**

asiakirja laadittu	02.11.2017	
--------------------	------------	--

02.11.2017

UUDISRAKENNUS

14.0 m²

14.0 m²

237.0 m²

17.0 m²

114.0 m²

3.0 m²

3.0 m²106.5 m²126.5 m²

8.5 m²

11.0 m²

11.5 m²

11.0 m²

6.0 m²

6.0 m²

6.5 m²

79.5 m²

36.5 m²45.0 m²45.0 m²15.0 m²2.0 m² 2.0 m^2 2.0 m²33.0 m² 3.0 m^2 3.0 m²3.0 m²3.0 m²5.5 m²60.0 m²14.0 m² 8.5 m^2 31.0 m²31.0 m²



OT1 / ERIT.OP.TILA	17.0 m ²
OPPIMISTORI	76.5 m ²
PORRAS	12.5 m ²
KIVA-TILA	70.0 m ²
AULA	101.0 m ²
LUKUSALI/ ITSEOPISKELU	112.0 m ²
RUOKASALI	162.5 m ²
LINJASTO+PALAUTUS	31.5 m ²
PORRAS	12.5 m ²
HISSI	3.0 m ²
ETEINEN	23.5 m ²
OPPILASKUNNAN H.	29.0 m ²
SUUIPETUSTILA	39.5 m ²
SUUIPETUSTILA	39.5 m ²
VAATES.	59.5 m ²
TEKSTIILITYÖ + VARASTO	140.0 m ²
TEKNINEN KÄSITYÖ 2	119.0 m ²
LAAT.VAR.	7.0 m ²
PURUNPOISTO	14.5 m ²
TK	14.5 m ²

2. krs

HISSI	3.0 m ²
WC	2.0 m ²
WC	2.0 m ²
WC	2.0 m ²
WC	2.0 m ²
WC	2.5 m ²
OT3	58.5 m ²
OPPIMISTORI	84.0 m ²
LUONNONT.VAR.	36.0 m ²
OT3	60.0 m ²
OT3	60.0 m ²
PIENR.	13.5 m ²
OT3	59.5 m ²
ETUTILA	12.0 m ²
LUONNONTIETEET	69.0 m ²
OPPIMISTORI	83.0 m ²
LUONNONTIETEET	69.0 m ²
LUONNONTIETEET	69.5 m ²
SILTA	54.5 m ²
NEUVOTTELU	28.5 m ²
PARVI	27.0 m ²
EST.WC	6.0 m ²
LEPOH.	12.0 m ²
WC	4.5 m ²



HENK. OPET.	12.0 m ²
HENK. OPET.	12.0 m ²
WC	4.5 m ²
KANSLIA	13.5 m ²
MONISTAMO/ MATERIAALIH.	13.5 m ²
OPO	13.5 m ²
OPETTAJIEN TAUKO- JA TYÖTILA	102.0 m ²
KÄYTÄVÄ	4.5 m ²
REHT.	27.0 m ²
SPK	14.5 m ²
TEKNIikka	305.0 m ²
VAR.+IV-KANAVATILA	79.0 m ²
ETEINEN	31.0 m ²
KÄYTÄVÄ	8.5 m ²

LNH UUDISRAKENNUKSEN HUONEISTOALA	3660.0 m ²
LNH UUDISRAKENNUKSEN HYÖTYALA	3215.5 m ²

LNH/ TILAT GYMNASIUMISSA

• OPETUSTILAT	280.0 m ²
• OPETTAJIEN TYÖHUONE	31.0 m ²
YHT.	311.0 m ²


LNH/ YHTEISKÄYTTÖISET TILAT GYMNASIUMISSA

• AINEOPETUTILAT	
o MUSIIKKI+ VAR.	132.0 m ²
o KUVAAMATAITO+ VAR.	90.0 m ²
• OPETTAJIEN TYÖ- JA HENKILÖSTÖTILAT	51.0 m ²
• OPPILASHUOLTO	116.5 m ²
YHT.	389.5 hym ²
LNH:N HYÖTYALAOSUUS 389.5 m ² / 2	194.75 hym ²

LNH/ TILAT GYMNASIUMISSA YHTEENSÄ	505.75 hym ²
-----------------------------------	-------------------------

LNH:N TILAT UUDISRAKENNUKSESSA JA GYMNASIUMISSA YHTEENSÄ	3721.25 hym ²
--	--------------------------

LNH:N TILAT hym ² / OPPILAS	
3721.25 hym ² / 270 OPPILASTA=	13,78 hym ² / OPPILAS

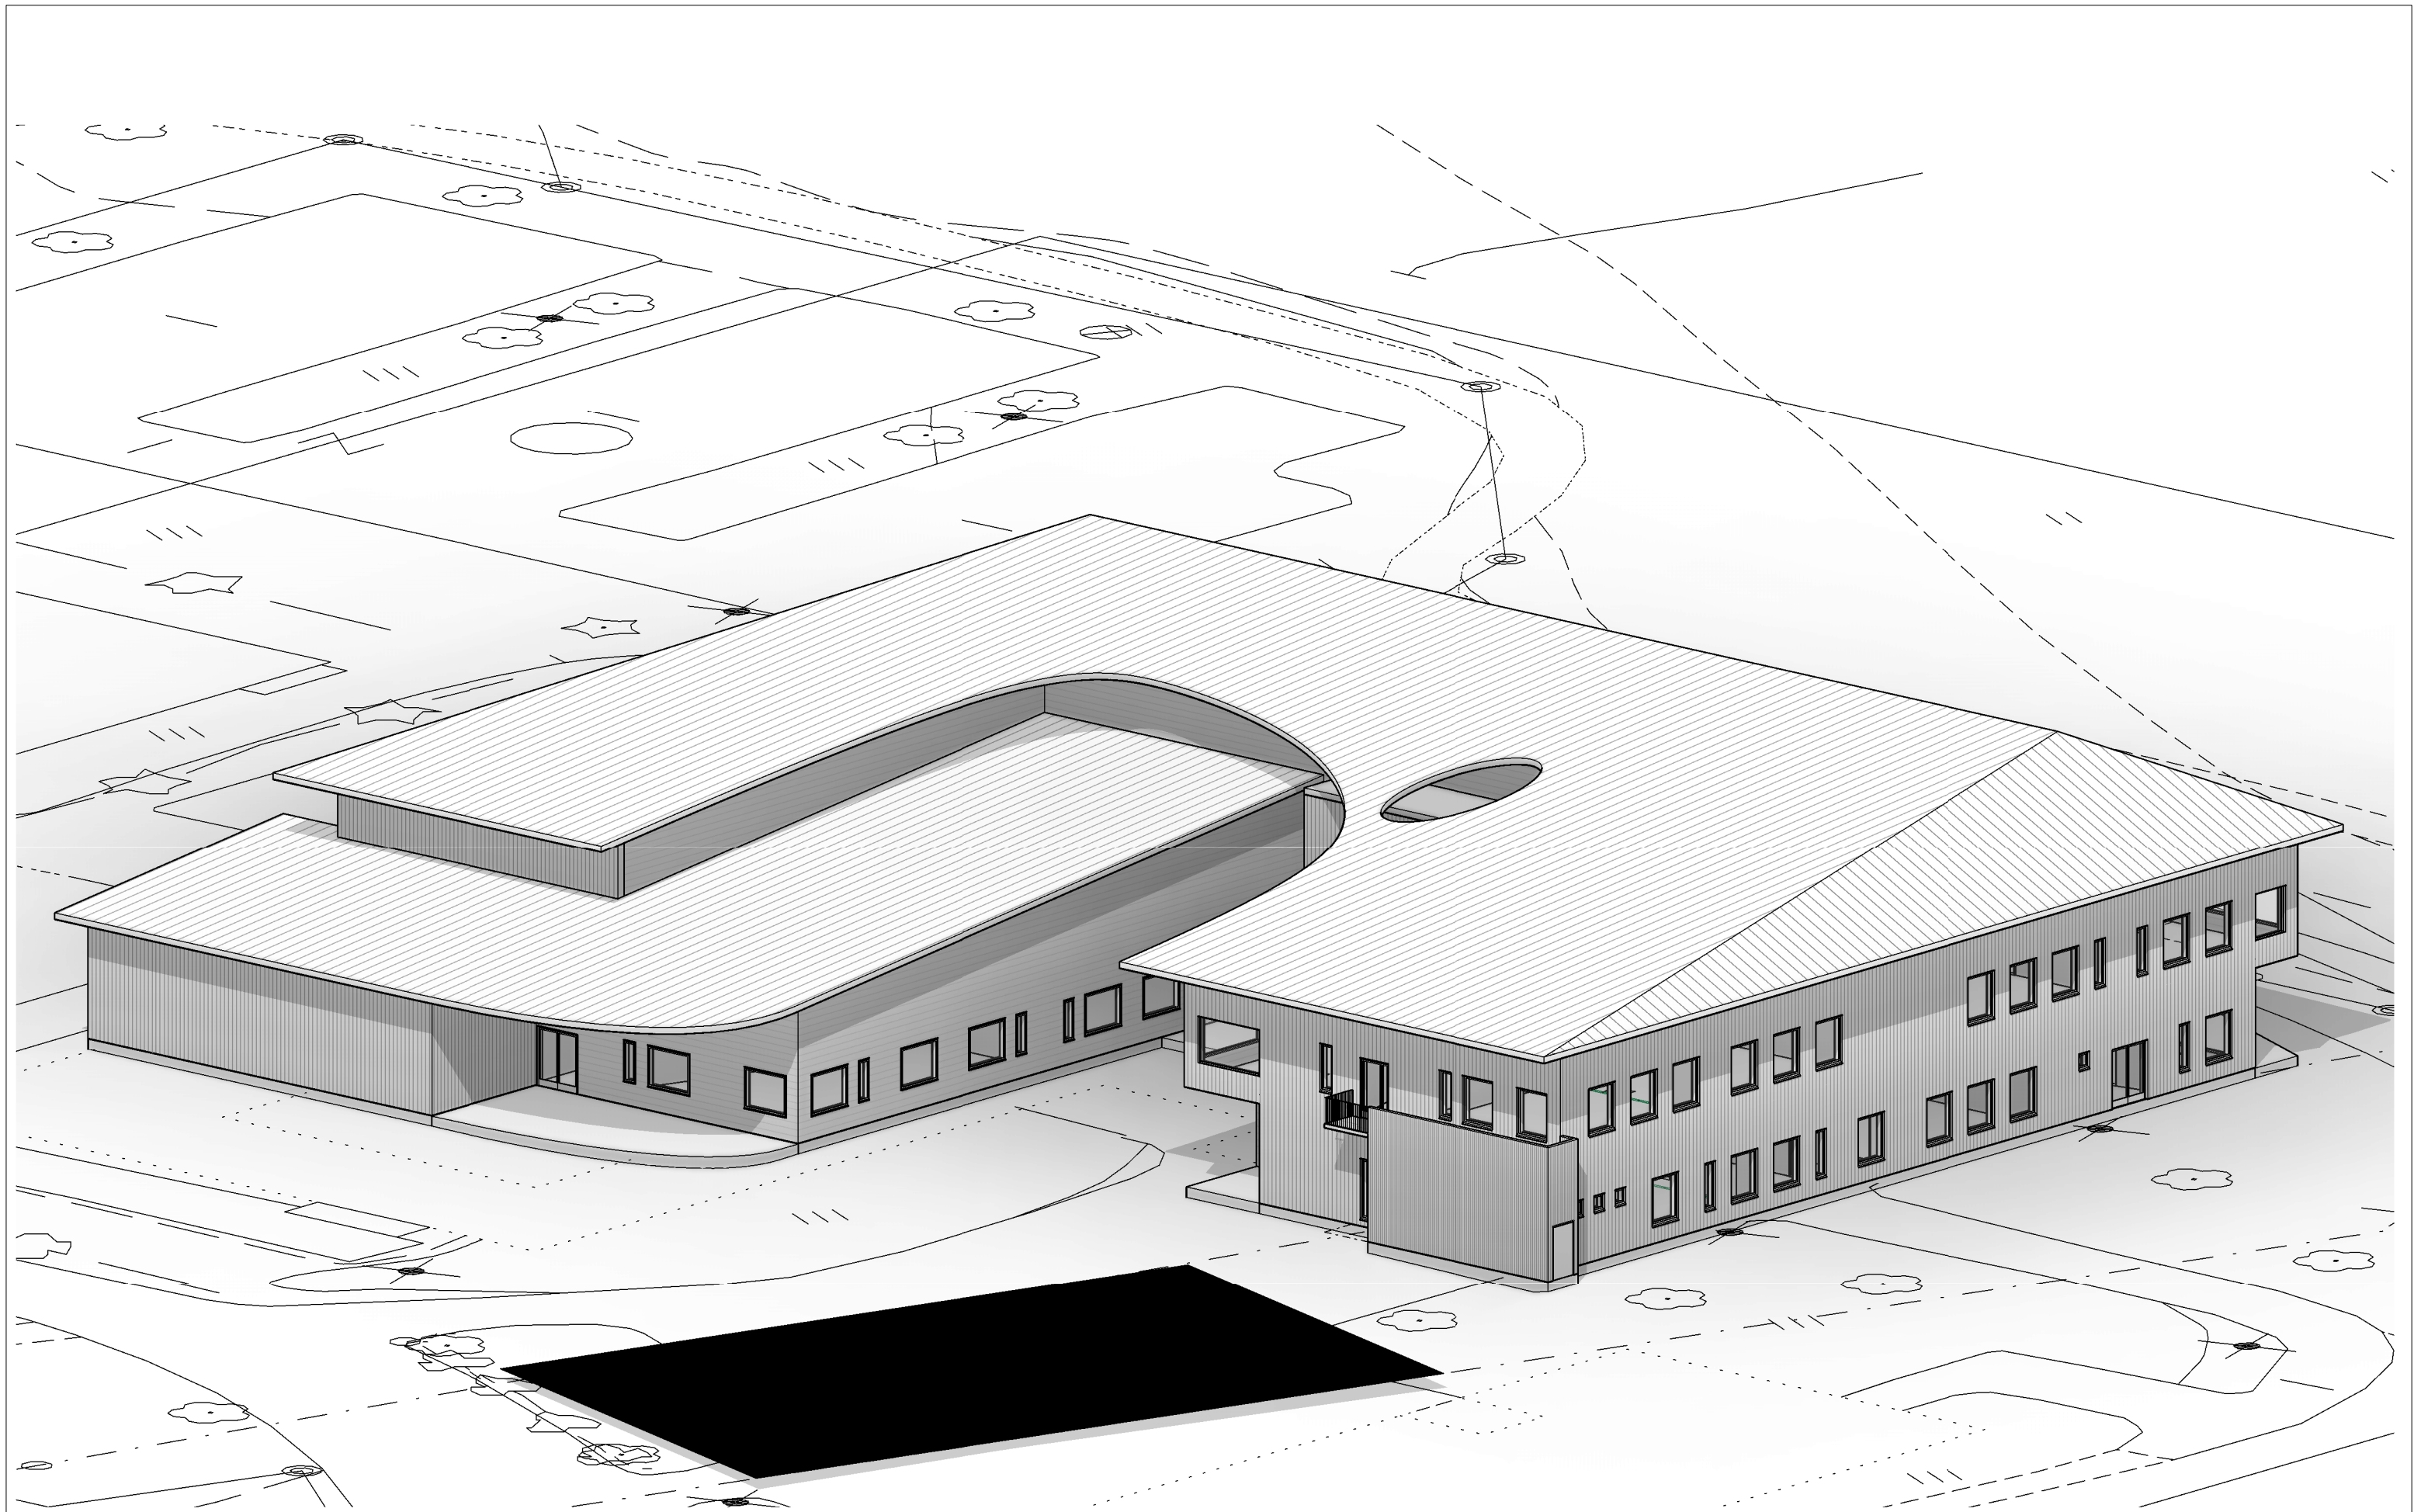

RAKENNUSKOHTEN NIMI JA OSOITE

SSC-HANKE, LOVIISA

PIIRUSTUKSEN SISÄLTÖ

HAVAINNEKUVAT

YHTEYSHENKILÖ

Juho Ojala 0400 708 125


MITTAKAAVA

PÄIVÄMÄÄRÄ

19.09.2017, 10.10.2017, 26.10.2017



**arkkitehtuuritoimisto
riitta ja kari ojala oy**
kivirannankatu 26, 53950 lappeenranta
puh. 05-4566800, arkkit.tsto@ojala.inet.fi

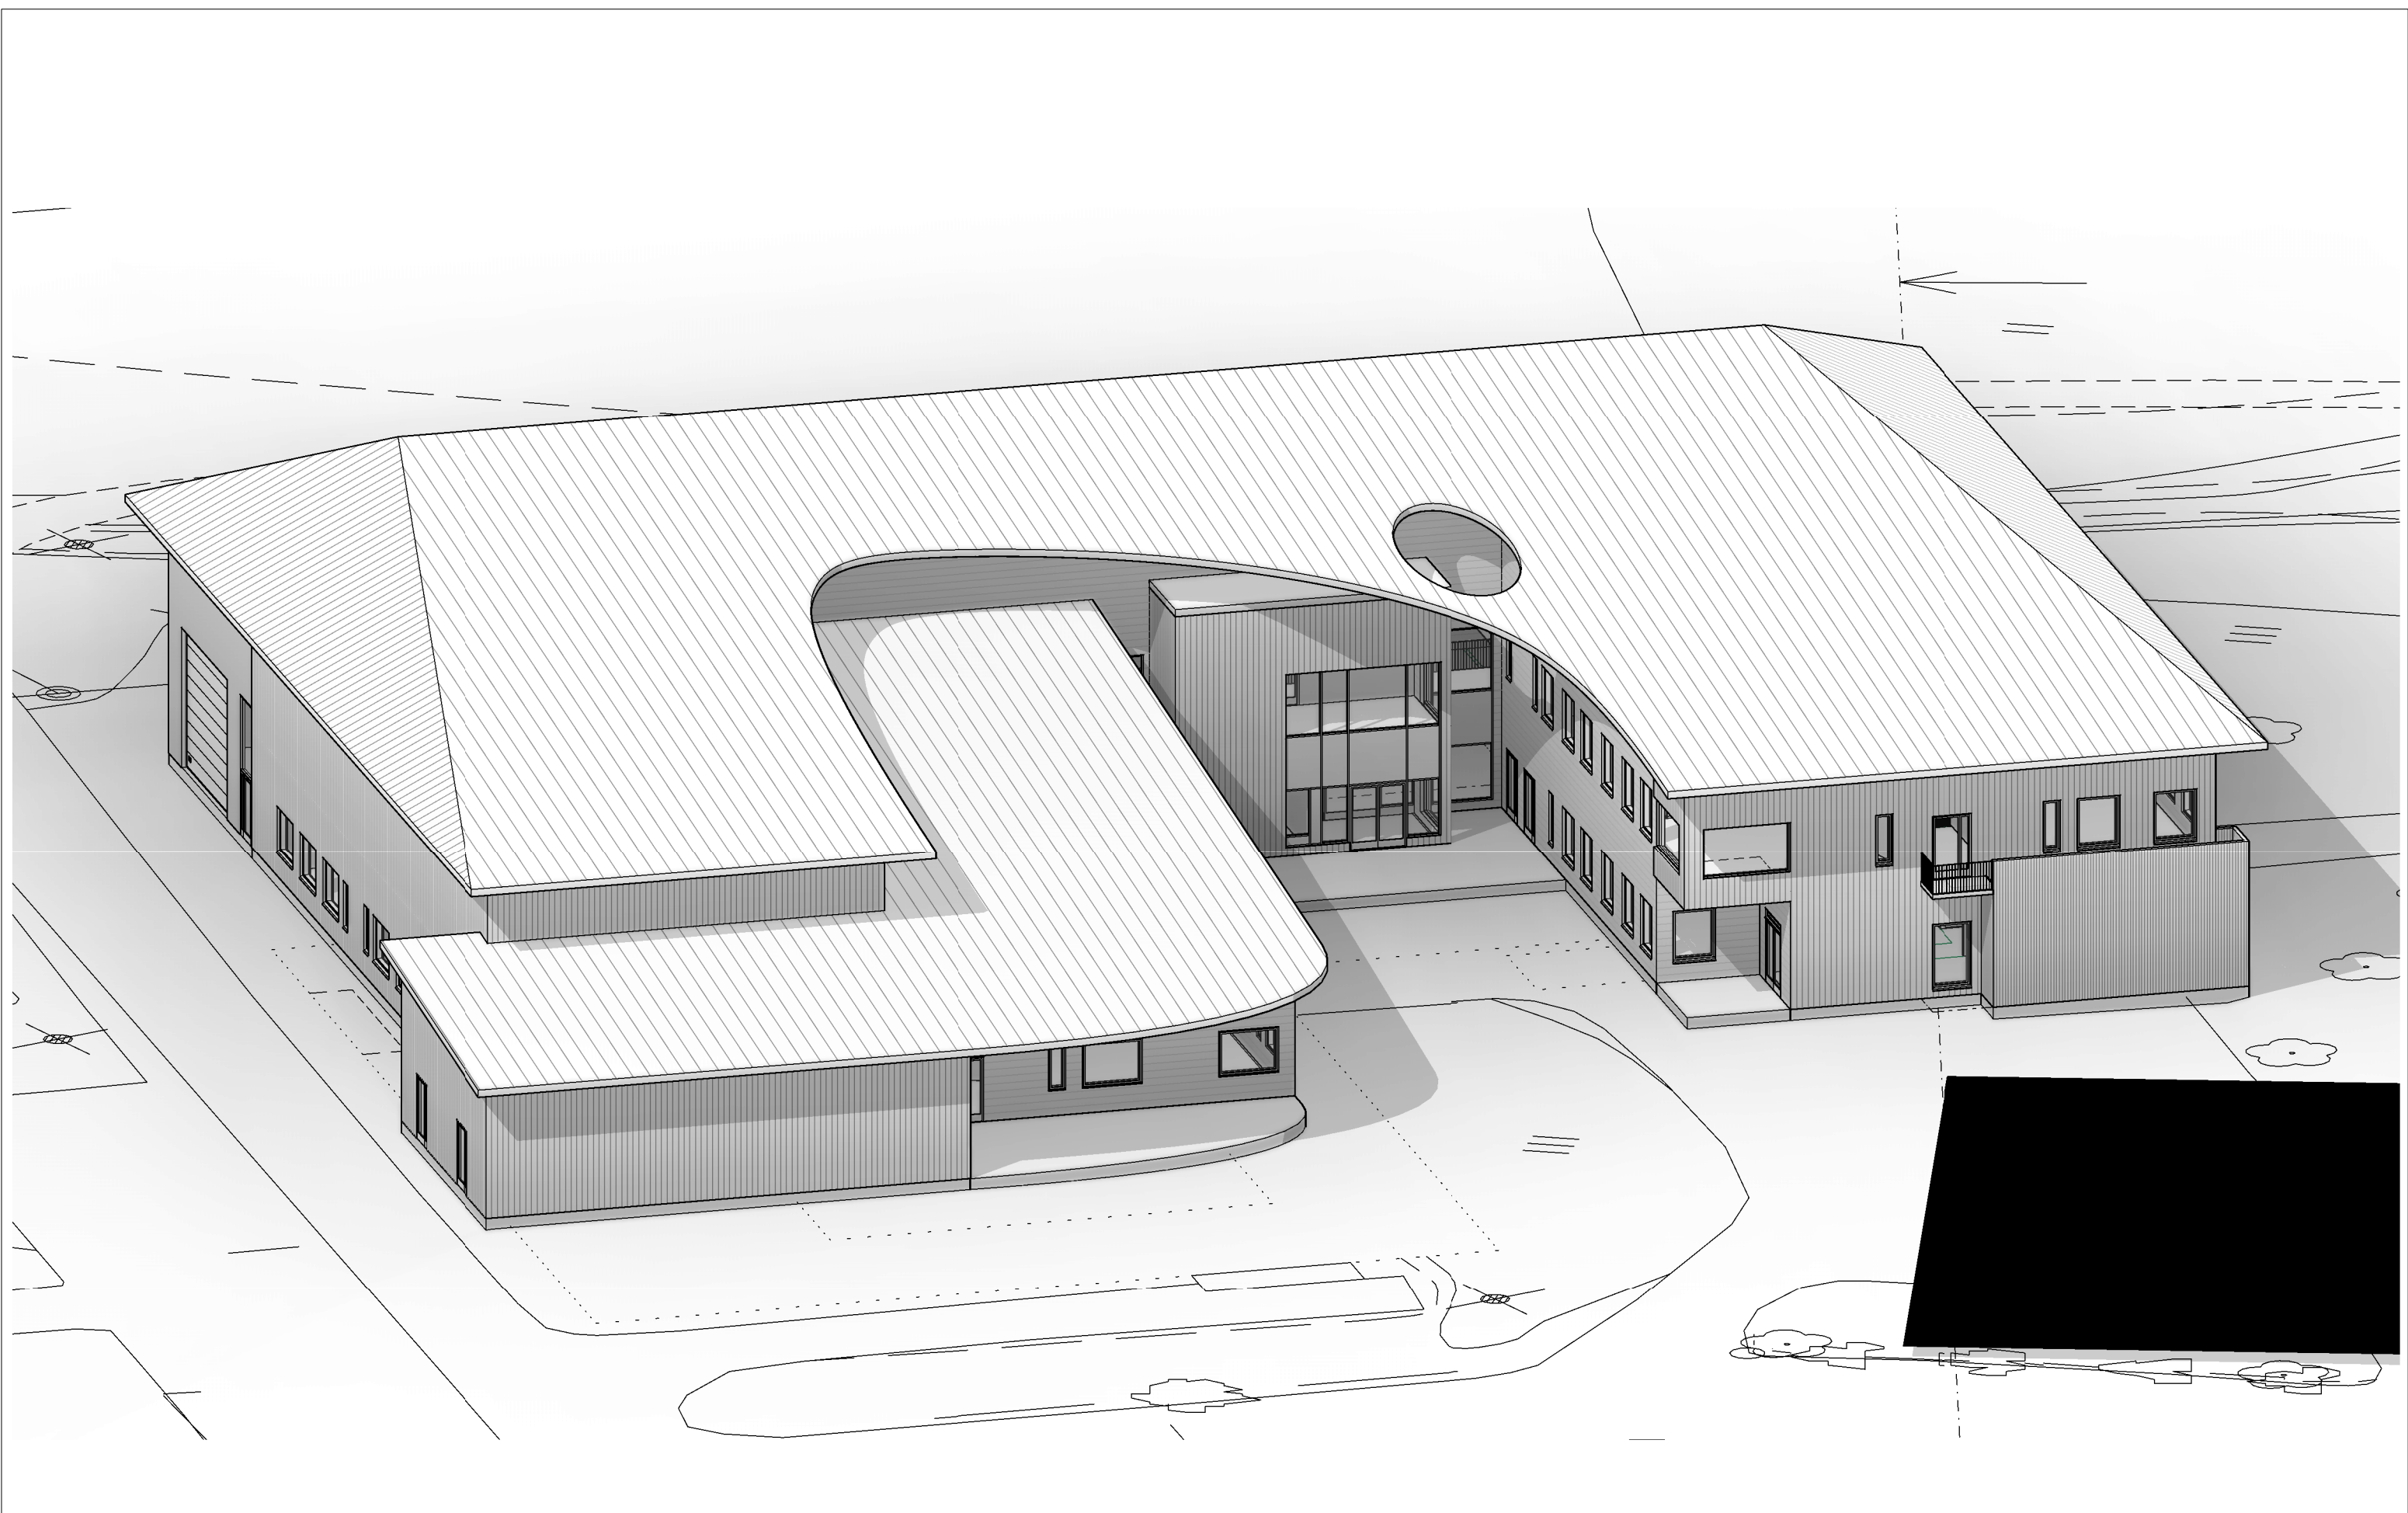

RAKENNUSKOHTEN NIMI JA OSOITE

SSC-HANKE, LOVIISA

PIIRUSTUKSEN SISÄLTÖ

HAVAINNEKUVAT

YHTEYSHENKIÖ

Juho Ojala 0400 708 125


MITTAKAAVA

PÄIVÄMÄÄRÄ

19.09.2017, 10.10.2017, 26.10.2017



**arkkitehtuuritoimisto
riitta ja kari ojala oy**
kivirannankatu 26, 53950 lappeenranta
puh. 05-4566800, arkkit.tsto@ojala.inet.fi

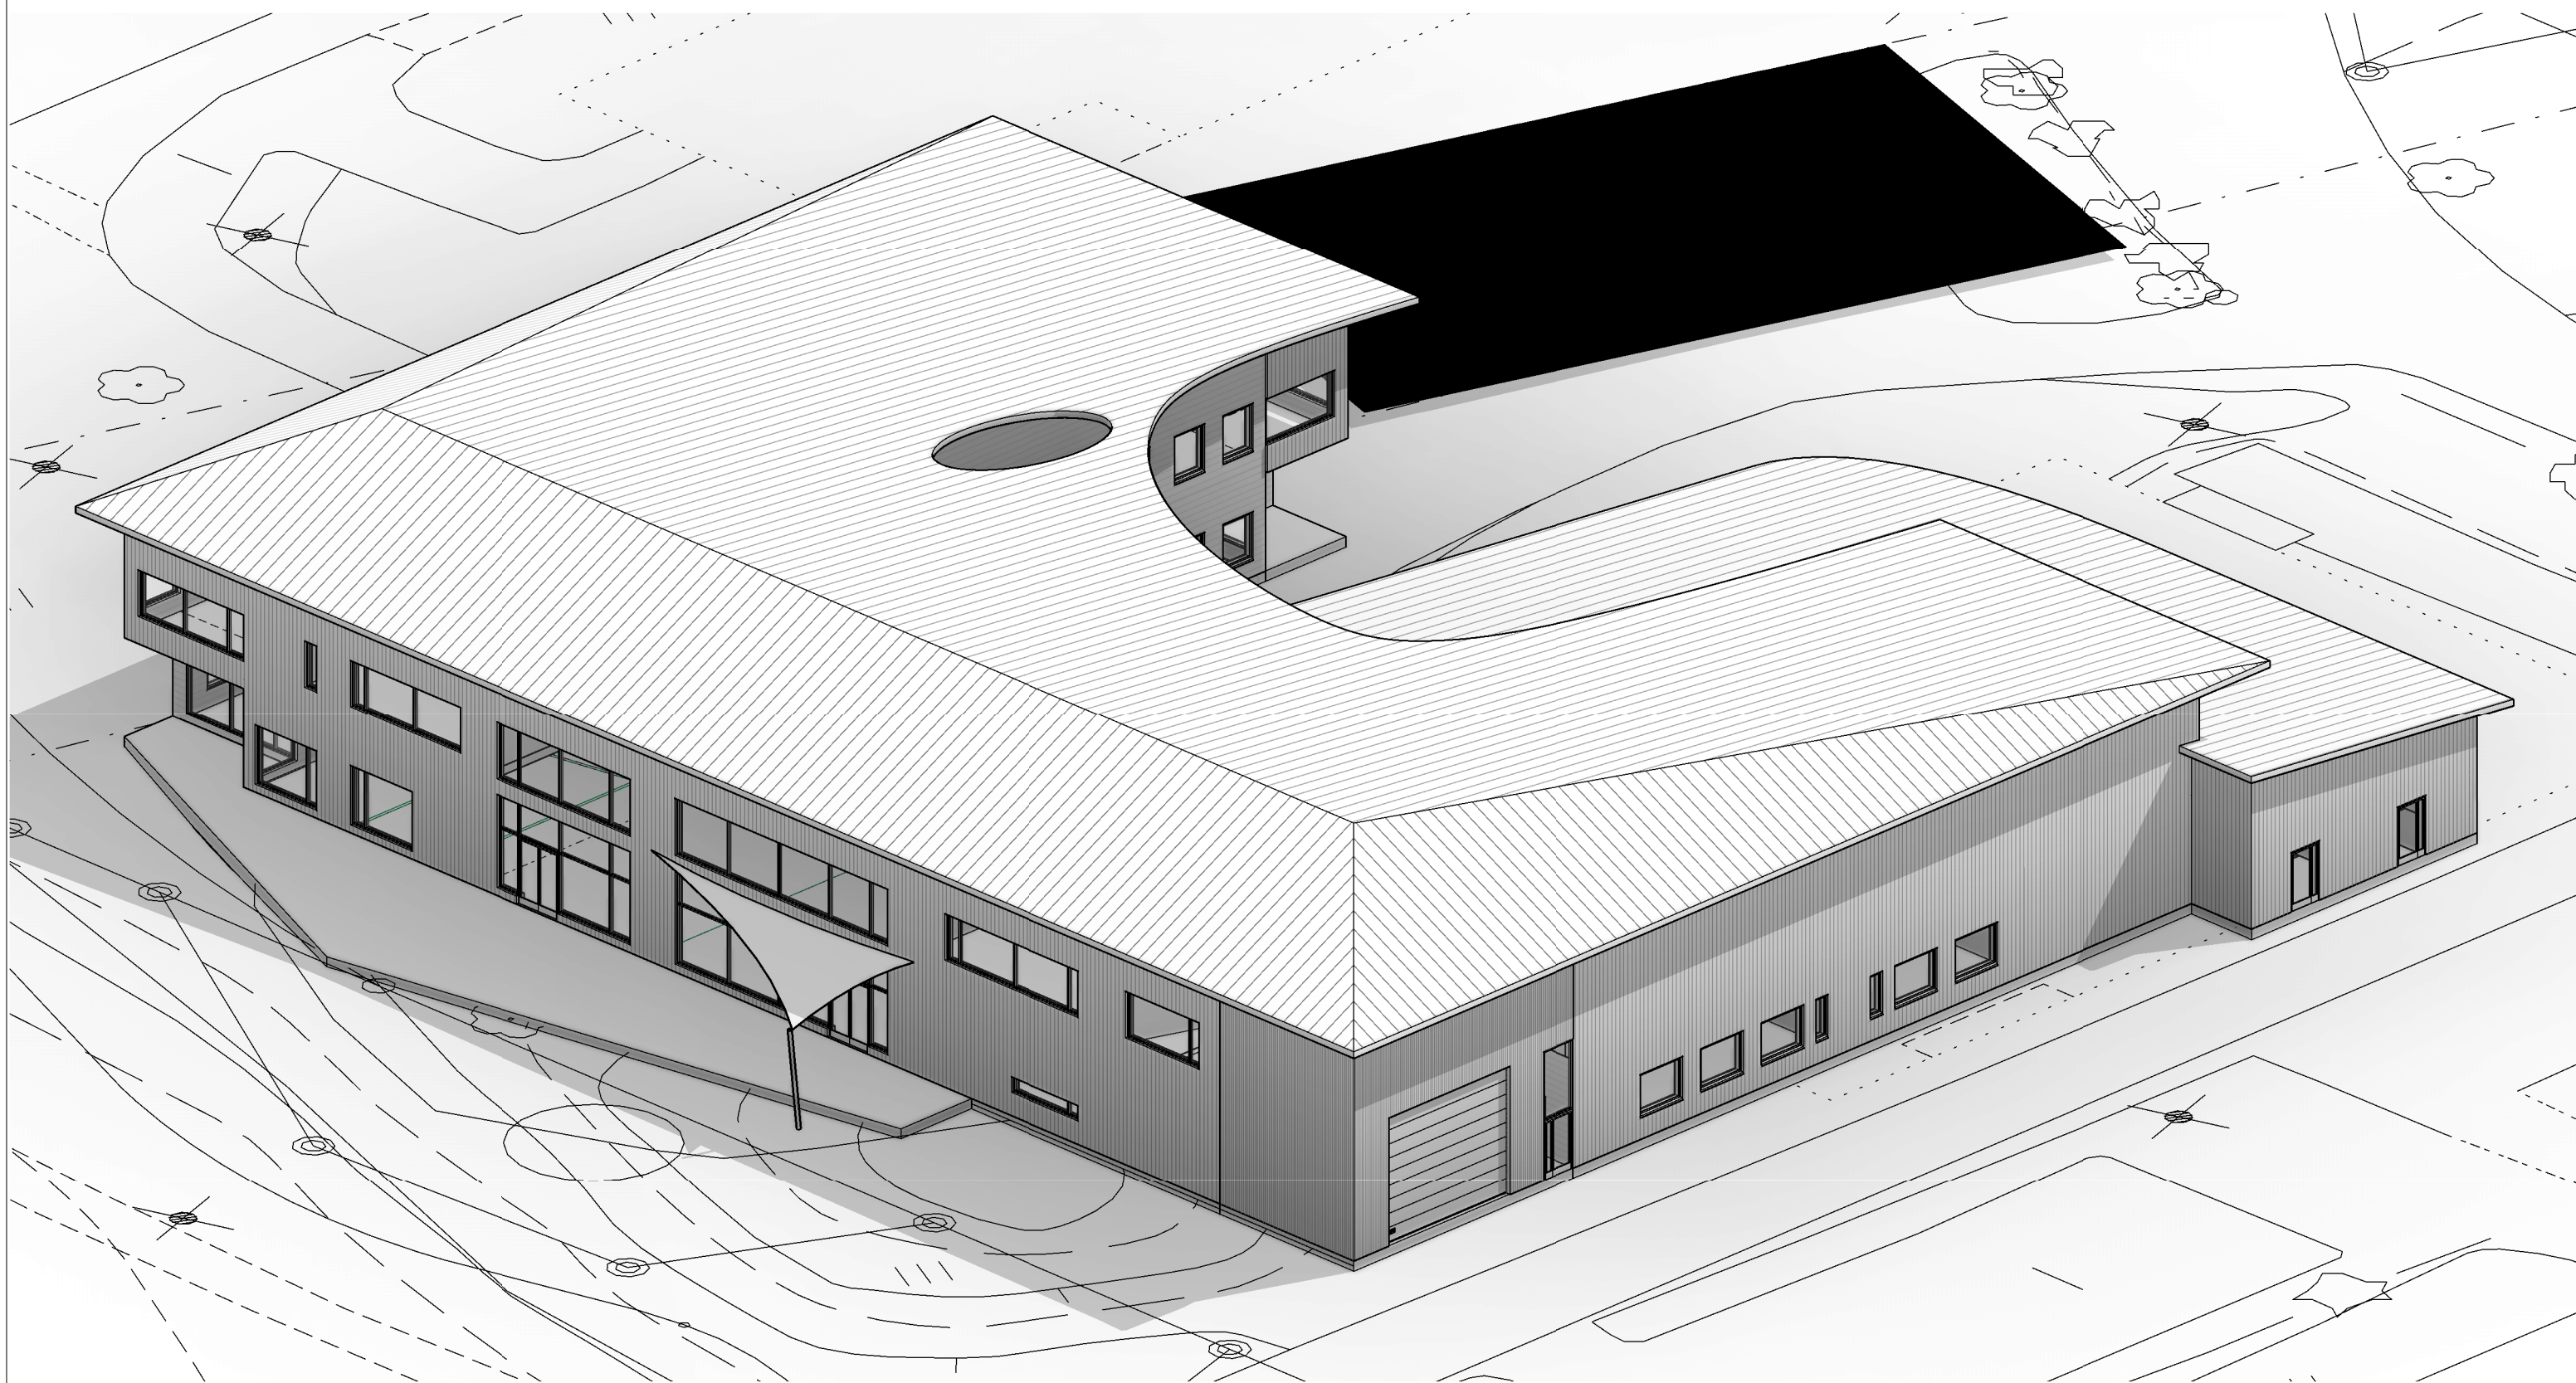

RAKENNUSKOHTEN NIMI JA OSOITE

SSC-HANKE, LOVIISA

PIIRUSTUKSEN SISÄLTÖ

HAVAINNEKUVAT

YHTEYSHENKIÖ

Juho Ojala 0400 708 125


MITTAKAAVA

PÄIVÄMÄÄRÄ

19.09.2017, 10.10.2017, 26.10.2017



**arkkitehtuuritoimisto
riitta ja kari ojala oy**
kivirannankatu 26, 53950 lappeenranta
puh. 05-4566800, arkkit.tsto@ojala.inet.fi

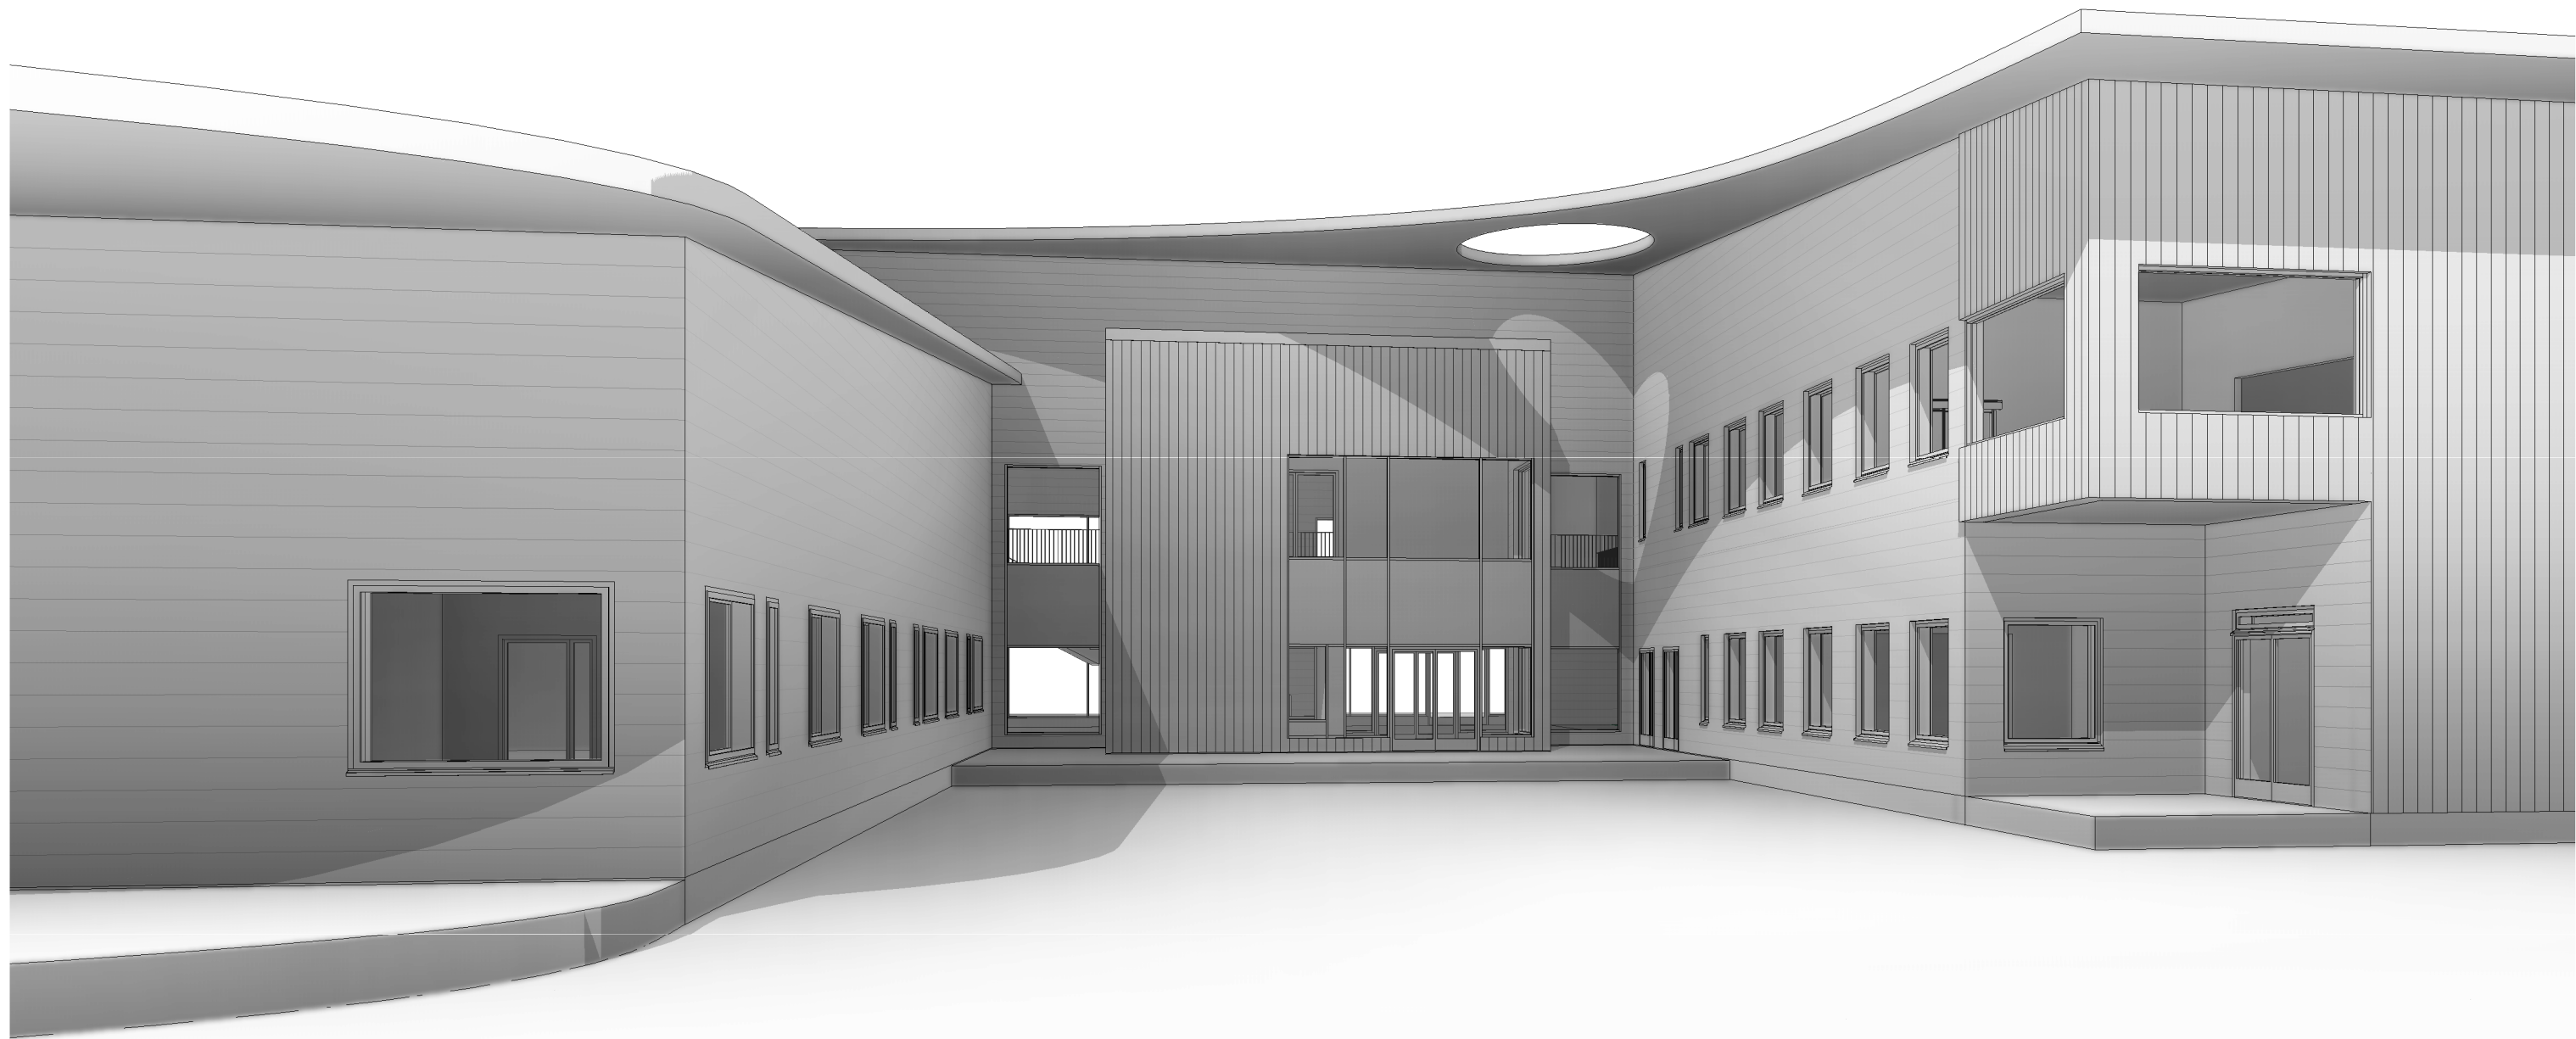

RAKENNUSKOHTIEN NIMI JA OSOITE

SSC-HANKE, LOVIISA

PIIRUSTUKSEN SISÄLTÖ

HAVAINNEKUVAT

YHTEYSHENKIÖ

Juho Ojala 0400 708 125


MITTAKAAVA

PÄIVÄMÄÄRÄ

19.09.2017, 10.10.2017, 26.10.2017



arkkitehtuuritoimisto
riitta ja kari ojala oy
kivirannankatu 26, 53950 lappeenranta
puh. 05-4566800, arkkit.tsto@ojala.inet.fi

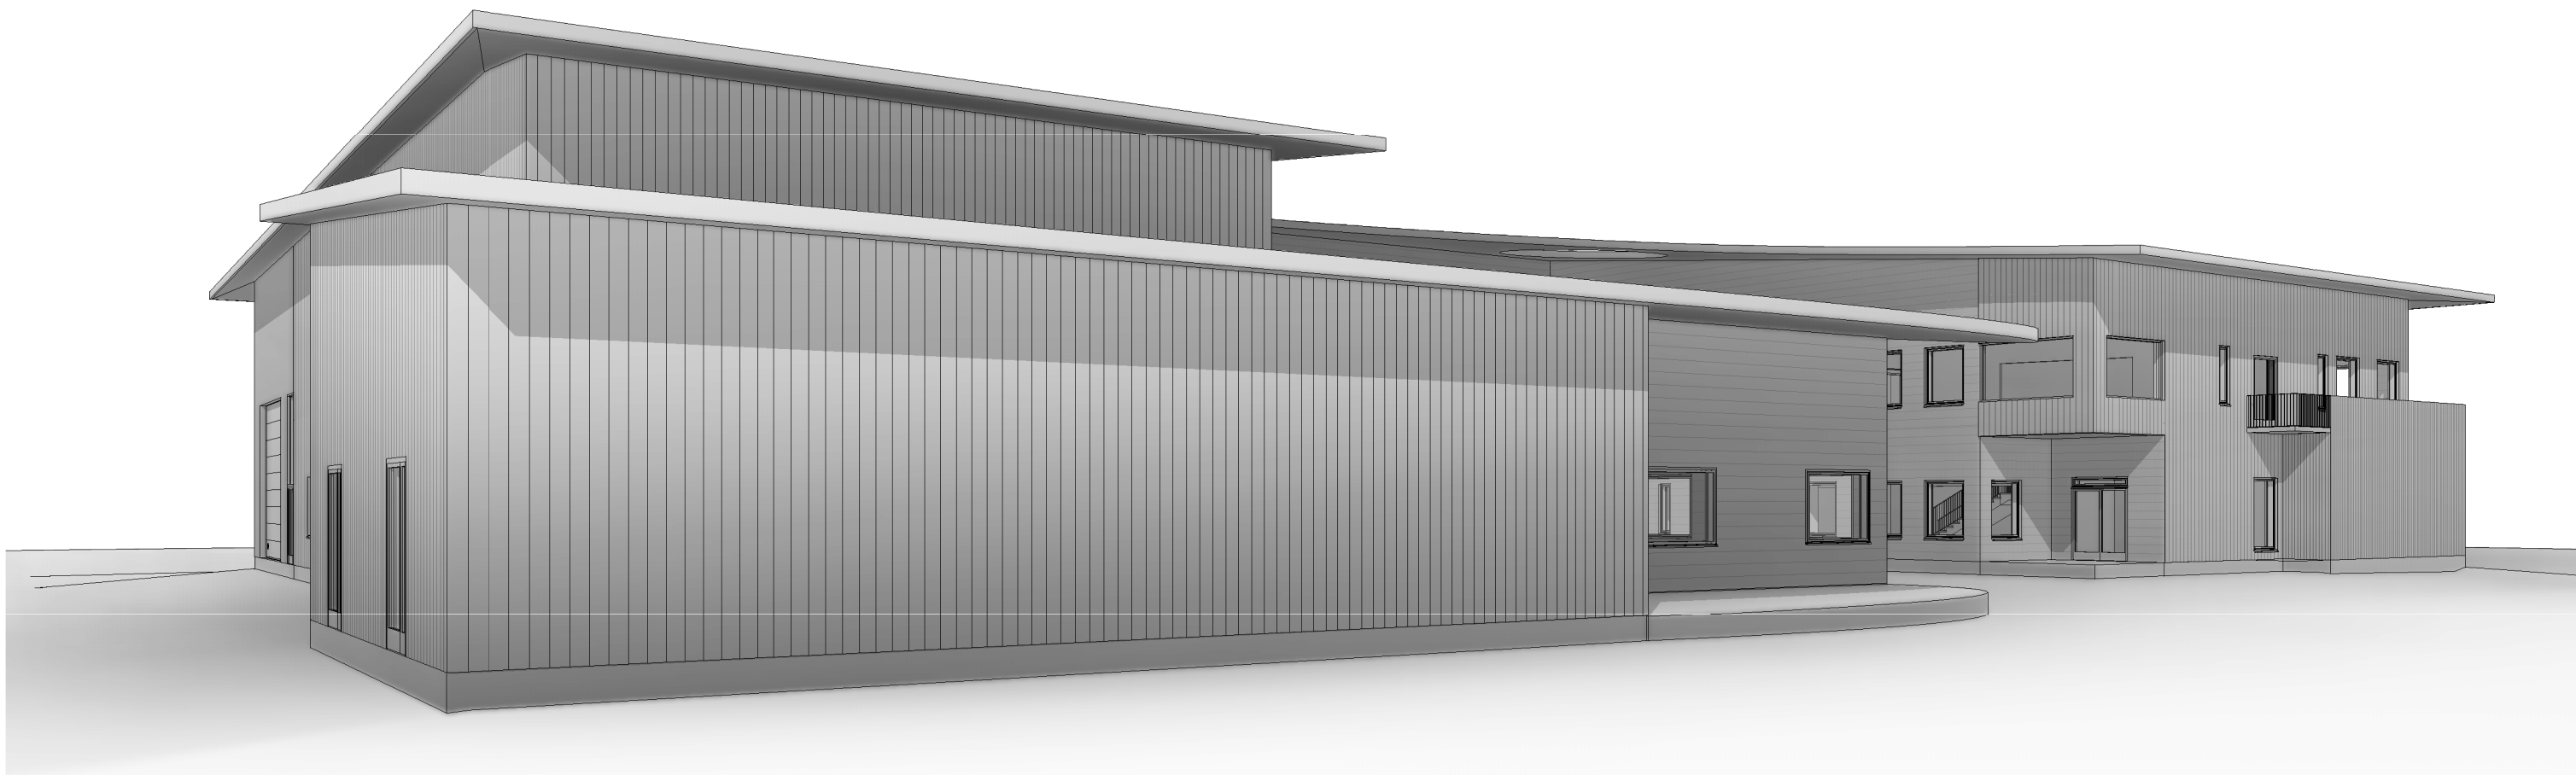

RAKENNUSKOHTeen NIMI JA OSOITE

SSC-HANKE, LOVIISA

PIIRUSTUKSEN SISÄLTÖ

HAVAINNEKUVAT

YHTEYSHENKIÖ

Juho Ojala 0400 708 125


MITTAKAAVA

PÄIVÄMÄÄRÄ


19.09.2017, 10.10.2017, 26.10.2017



**arkkitehtuuritoimisto
riitta ja kari ojala oy**
kivirannankatu 26, 53950 lappeenranta
puh. 05-4566800, arkkit.tsto@ojala.inet.fi

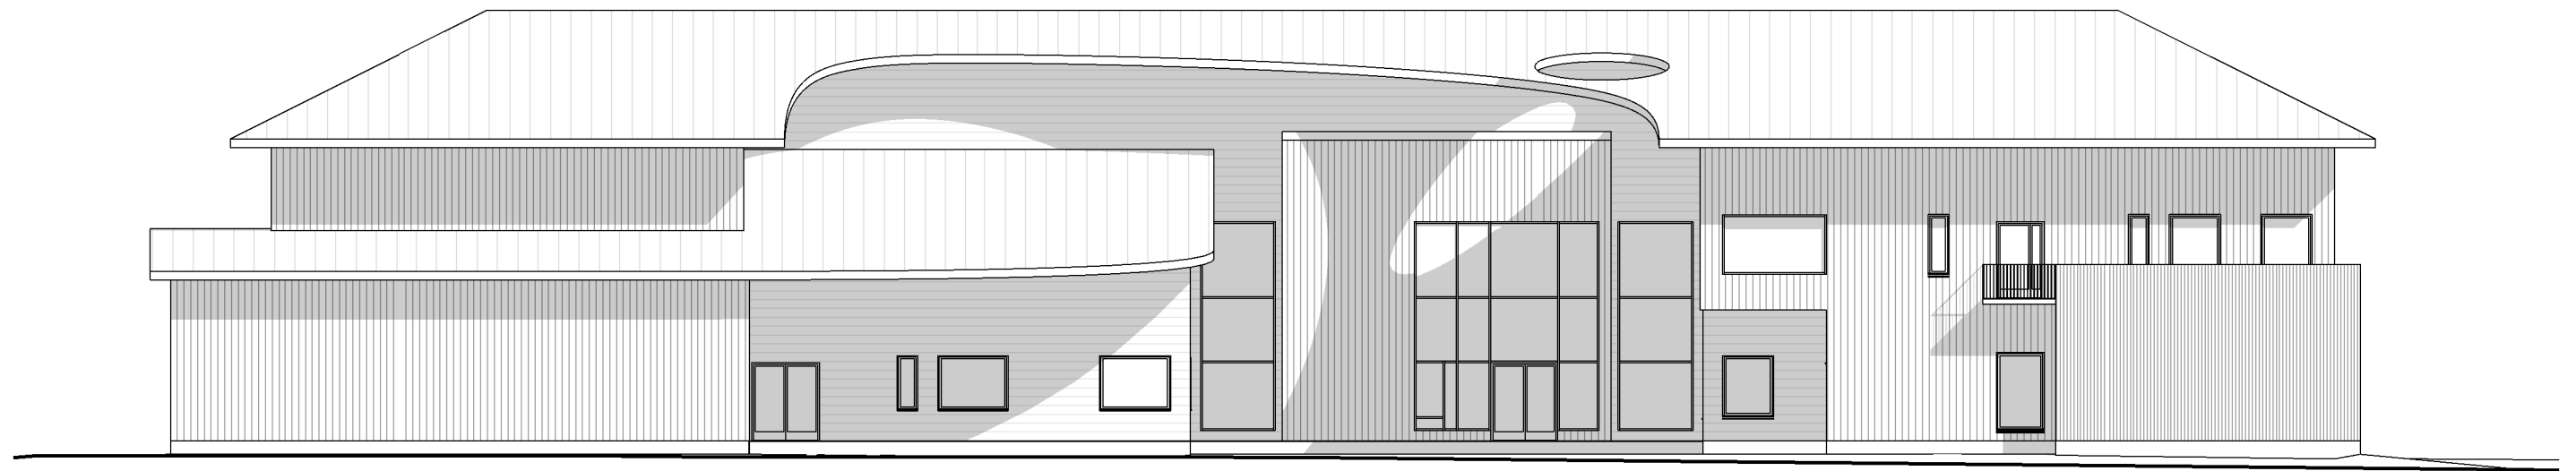

JULKISIVU LOUNAASEEN

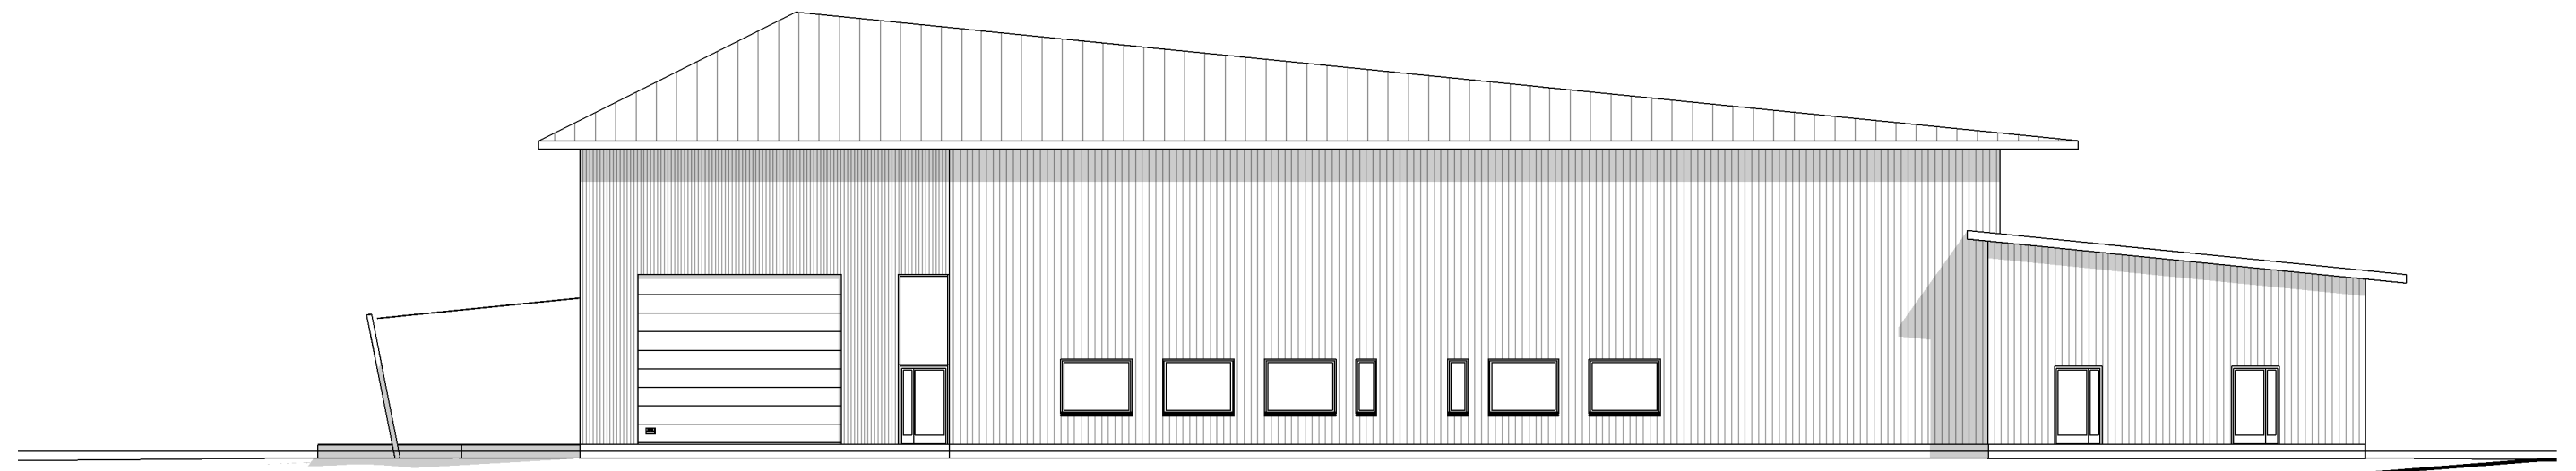

JULKISIVU LUOTEESEEN

RAKENNUSKOHTIEN NIMI JA OSOITE

SSC-HANKE, LOVIISA

PIIRUSTUKSEN SISÄLTÖ

JULKISIVULUONNOKSET LOUNAASEEN JA LUOTEESEEN

YHTEYSHENKIÖ

Juho Ojala 0400 708 125

MITTAKAAVA


1 : 200

PÄIVÄMÄÄRÄ


26.10.2017



**arkkitehtuuritoimisto
riitta ja kari ojala oy**
kivirannankatu 26, 53950 lappeenranta
puh. 05-4566800, arkkit.tsto@ojala.inet.fi

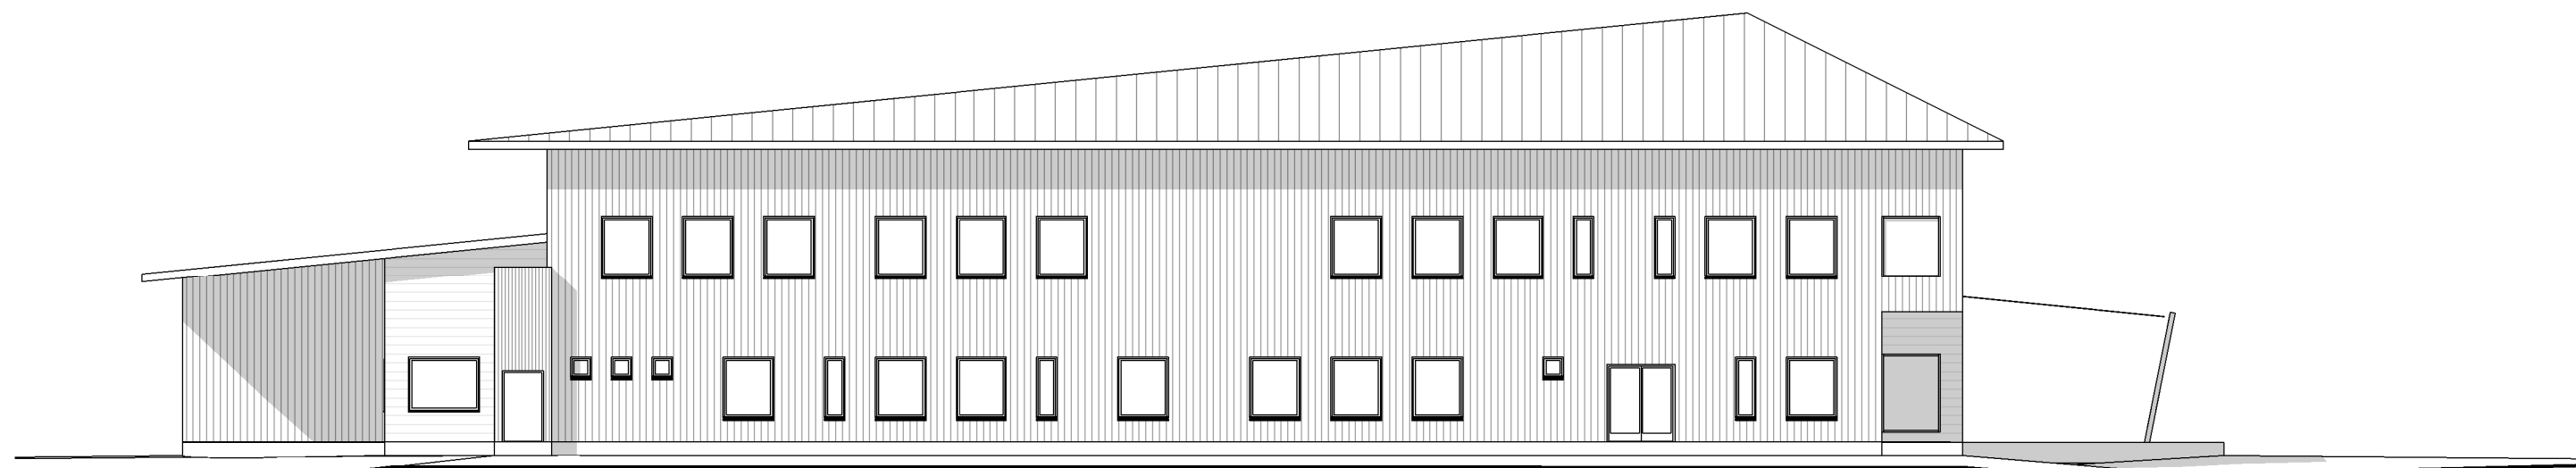

JULKISIVU KAAKKOON

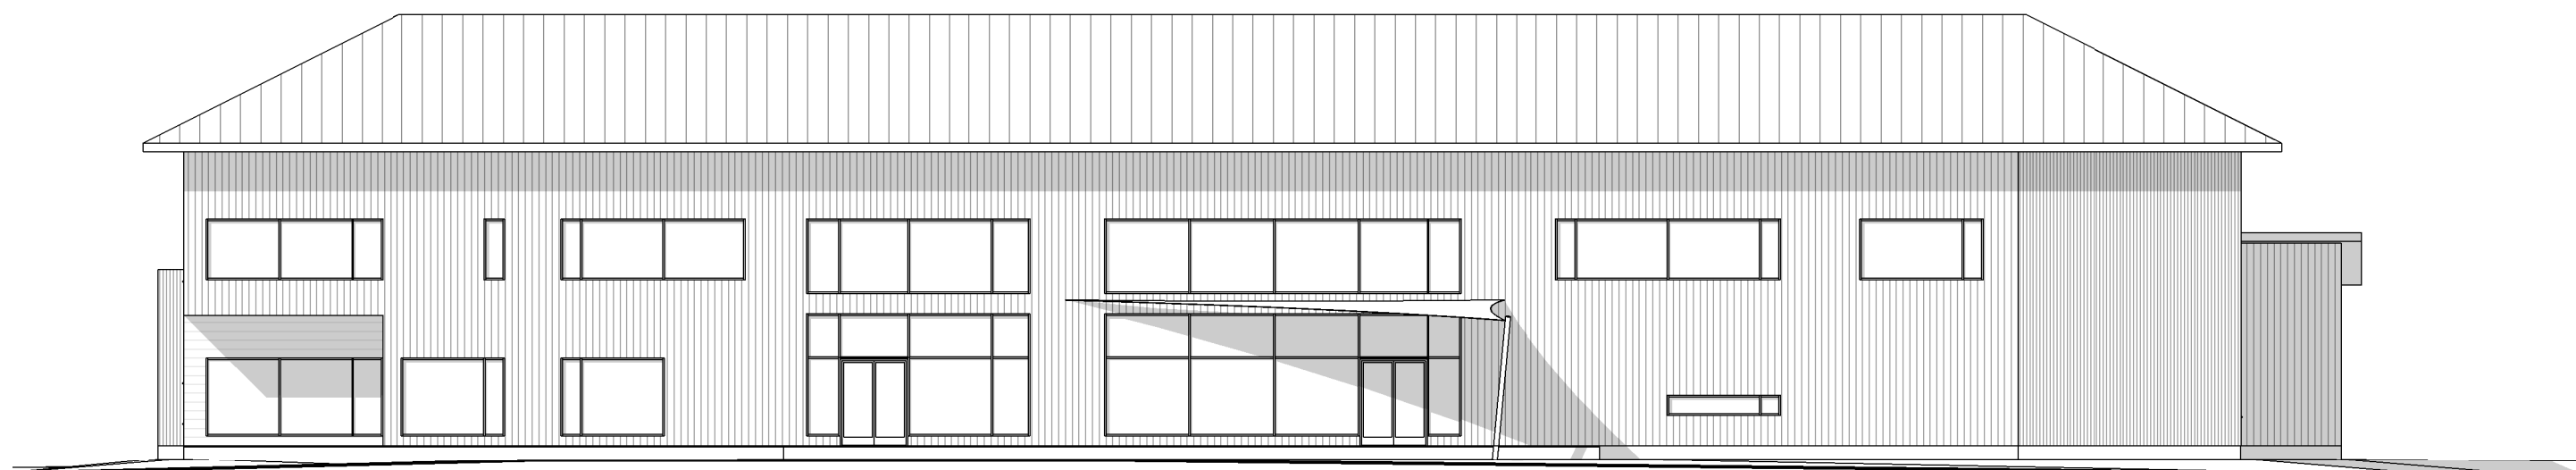

JULKISIVU KOILLISEEN

RAKENNUSKOHTEN NIMI JA OSOITE

SSC-HANKE, LOVIISA

PIIRUSTUKSEN SISÄLTÖ

JULKISIVULUONNOKSET KAAKKOON JA KOILLISEEN

YHTEYSHENKIÖ

Juho Ojala 0400 708 125

MITTAKAAVA

1 : 200

PÄIVÄMÄÄRÄ

26.10.2017



**arkkitehtuuritoimisto
riitta ja kari ojala oy**
kivirannankatu 26, 53950 lappeenranta
puh. 05-4566800, arkkit.tsto@ojala.inet.fi



RAKENNUSKOHTEN NIMI JA OSOITE

SSC-HANKE, LOVIISA

PIIRUSTUKSEN SISÄLTÖ

LEIKKAUSLUONNOKSET

YHTEYSHENKILÖ

Juho Ojala 0400 708 125

MITTAKAAVA

1 : 200

PÄIVÄMÄÄRÄ

10.10.2017, 26.10.2017



**arkkitehtuuritoimisto
riitta ja kari ojala oy**
kivirannankatu 26, 53950 lappeenranta
puh. 05-4566800, arkkit.tsto@ojala.inet.fi