


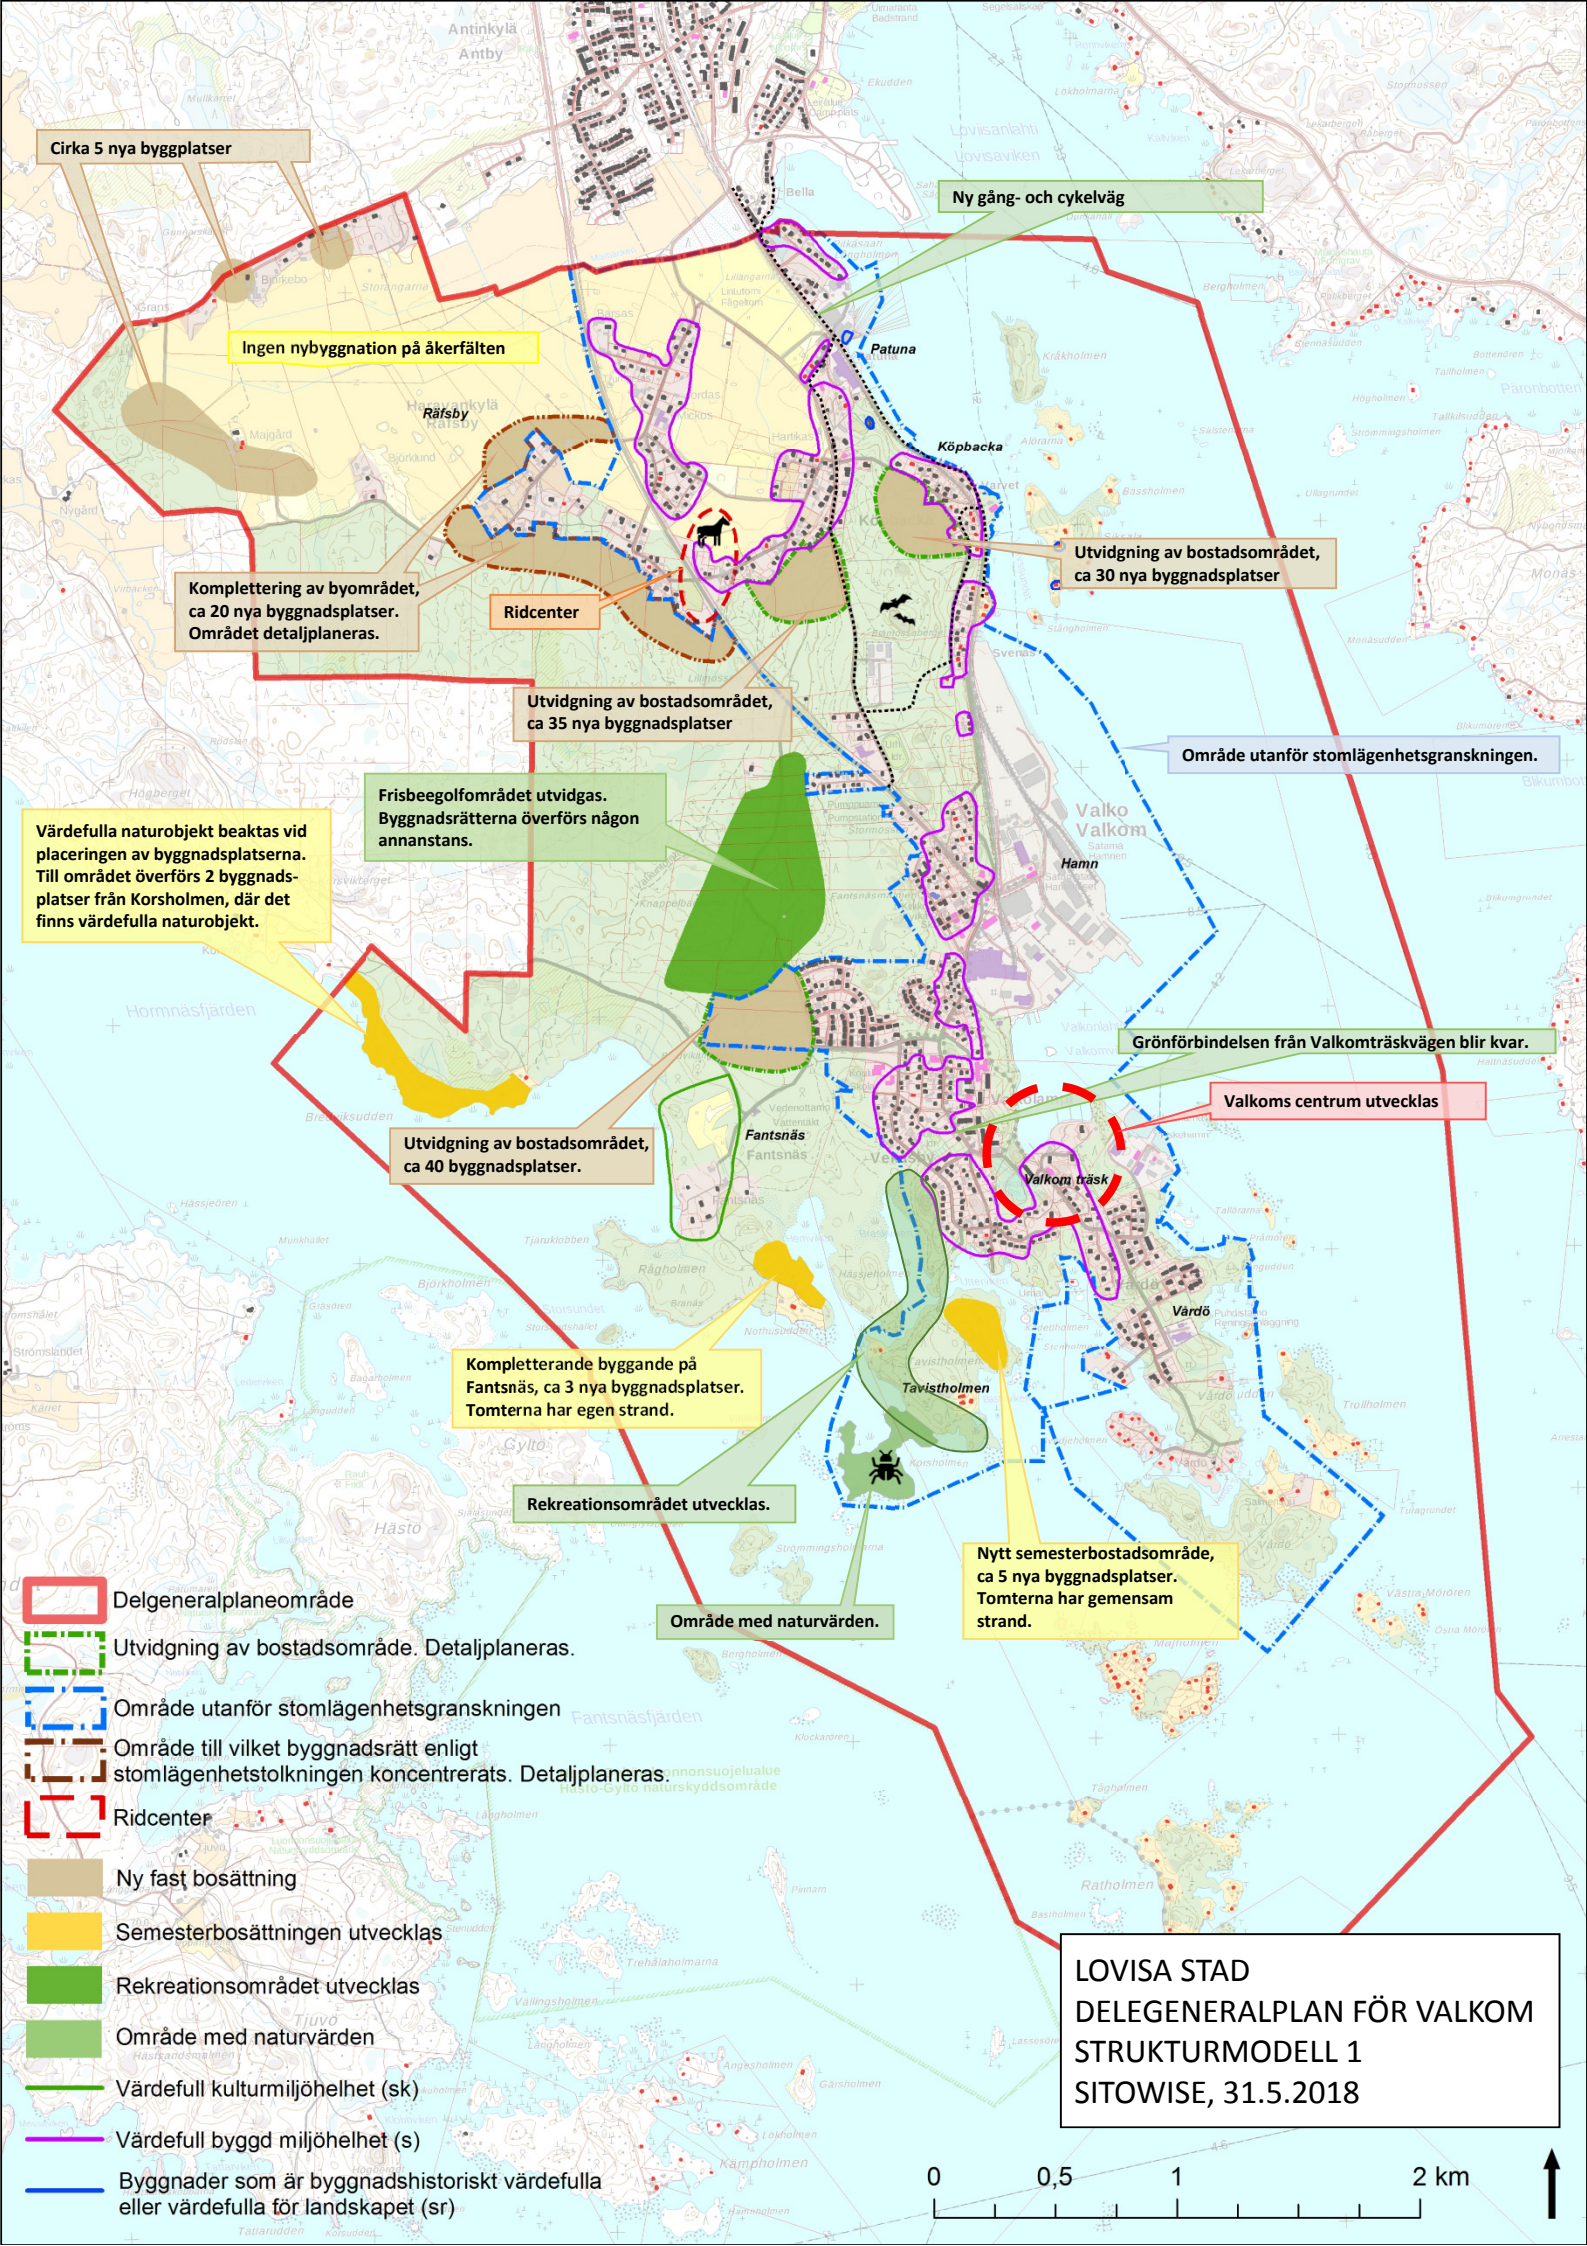

Cirka 5 nya byggnadsplatser

Ingen nybyggnation på åkerfältet

Komplettering av byområdet,
ca 20 nya byggnadsplatser.
Området detaljplaneras.

Ridcenter

Utvidgning av bostadsområdet,
ca 35 nya byggnadsplatser

Frisbeegolfområdet utvidgas.
Byggnadsrätterna överförs någon
annanstans.

Värdefulla naturobjekt beaktas vid
placeringen av byggnadsplatserna.
Till området överförs 2 byggnads-
platser från Korsholmen, där det
finns värdefulla naturobjekt.

Utvidgning av bostadsområdet,
ca 30 nya byggnadsplatser

Område utanför stomlägenhetsgranskningen.

Grönförbindelsen från Valkomträskvägen blir kvar.

Valkoms centrum utvecklas

Utvidgning av bostadsområdet,
ca 40 byggnadsplatser.

Kompletterande byggande på
Fantsnäs, ca 3 nya byggnadsplatser.
Tomterna har egen strand.

Rekreatiomsområdet utvecklas.

Område med naturvärden.

Nytt semesterbostadsområde,
ca 5 nya byggnadsplatser.
Tomterna har gemensam
strand.

Delgeneralplaneområde

Utvidgning av bostadsområde. Detaljplaneras.

Område utanför stomlägenhetsgranskningen

Område till vilket byggnadsrätt enligt
stomlägenhetstolkningen koncentrerats. Detaljplaneras.

Ridcenter

Ny fast bosättning

Semesterbosättningen utvecklas

Rekreatiomsområdet utvecklas

Område med naturvärden

Värdefull kulturmiljöhelhet (sk)

Värdefull byggd miljöhelhet (s)

Byggnader som är byggnadshistoriskt värdefulla
eller värdefulla för landskapet (sr)

LOVISA STAD
DELEGENERALPLAN FÖR VALKOM
STRUKTURMODELL 1
SITOWISE, 31.5.2018

0 0,5 1 2 km

