



7. A-luokka



8. A-luokka



9. A-luokka



10. A-luokka



11. A-luokka



12. A-luokka



13. A-luokka



14. A-luokka




15. A-luokka


A hand-drawn map on aged, yellowish paper. The map depicts a village with several buildings, each labeled with a number. A road or path runs diagonally through the center. Two blue lines originate from the left margin and point to buildings labeled '2' and '3'. The map also shows some hilly terrain with contour lines and a small area with diagonal hatching. In the bottom right corner, there are some handwritten numbers '05' and '21' near a building.

This block contains three architectural drawings of a house. The top drawing is a cross-section showing the internal structure, including the roof trusses, walls, and floor. The bottom-left drawing is a front elevation of the house, showing a gabled roof, a chimney, and two windows. The bottom-right drawing is a perspective view of the house, showing its exterior, a porch, and the surrounding landscape with trees and a fence.


Piirustuksen
allekirjoittanut Jorma
Järvi oli Alvar Aallon
ja Toivo Jäntin ohella

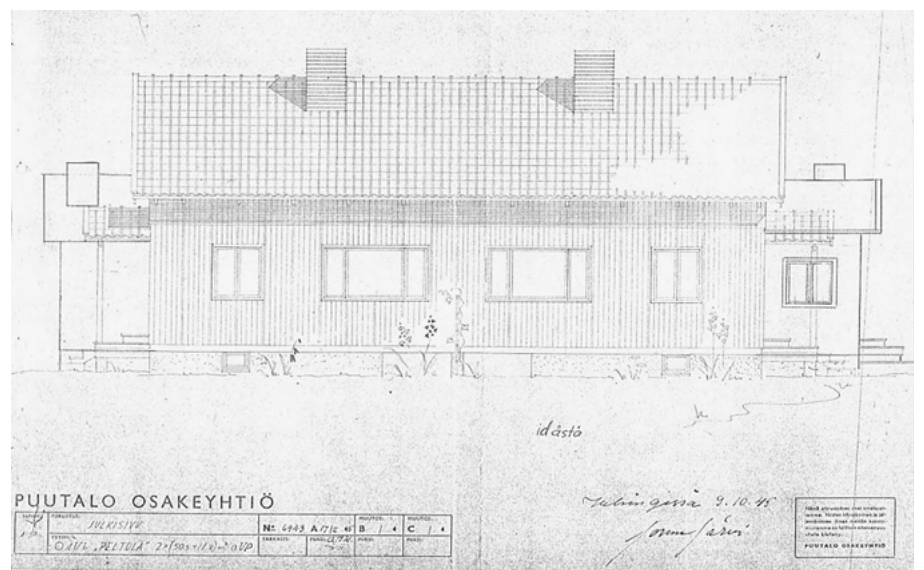

arkkitehti, joka laati Puutalo Oy:lle tyyppisuunnitelmia. Järvi tuli tunnetuksi 1930-luvulla Helsingin postitalon ja Uimastadionin suunnittelijana. Järvi oli vuonna 1940 siirtynyt juuri perustetun Puutalo Oy:n suunnitteluosaston johtajaksi ja jatkoi toimessa lähes koko 1940-luvun ajan. Puutalo Oy oli Ahlström yhtiöiden ohella 1940-50-luvulla tärkein puurakenteisten elementtitalojen kehittäjä ja tuottaja Suomessa. Asemastaan johtuen Järvi oli yksi perusteellisimmin standardisoinnin ja rationalisoinnin kysymyksiin perehtyneistä arkkitehteistamme.

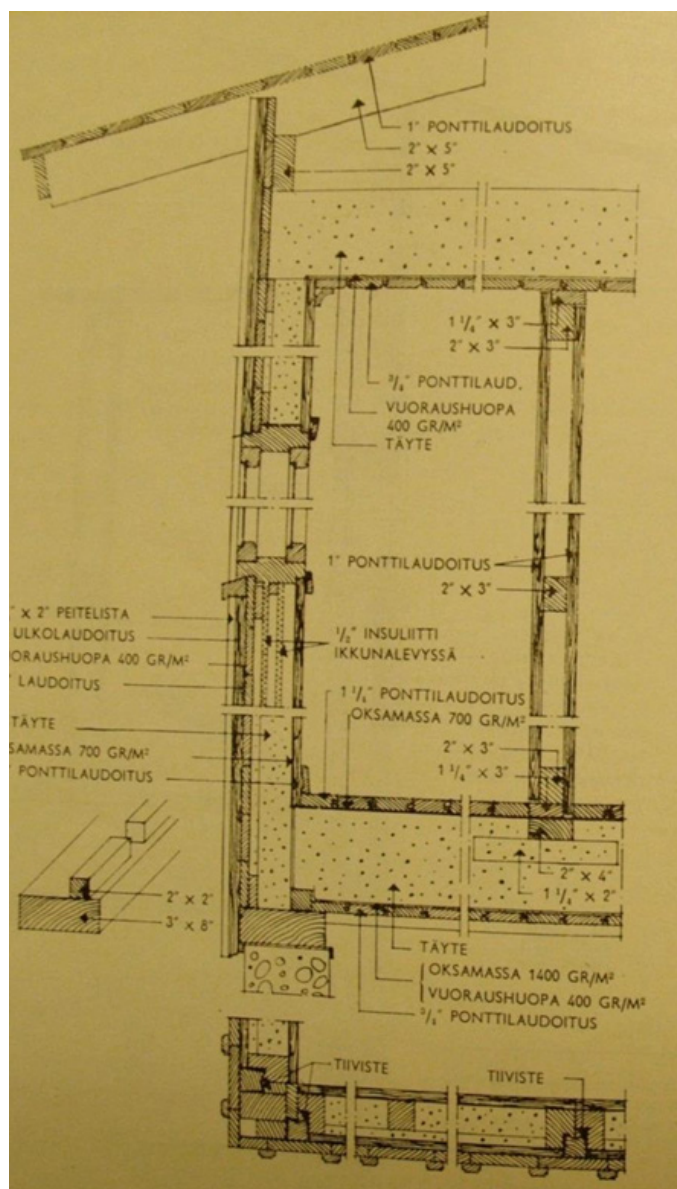

Puutalo Oy:n esitteessä rakenneleikkaus sekä selostus sen eduista ja rakenteesta: ”.. Kun tyyppi on valittu ja perustus valmis, voidaan rakennus koota mihin vuodenaikaan hyvänsä valmiista kuivista osista. Erityisen huomattavana etuna on pidettävä koottavien puutalojen pätevästi suunniteltuja ajanmukaisia malleja. Jokainen vaatimattomampikin talotyyppi on monen arkkitehdin yhteistyön tulos...” . Monet Valkon teollisuusyhdykskuntien asunnot oli sijoitettu perinteisesti useamman perheen rakennuksiin, jota esite perustelee ”kokemus osoittaa, että kahden perheen talot ovat taloudellisempia kuin yhden...” ”Ulkoseinät naulataan tehtailla valmiiksi seinälevyiksi, jotka ovat täytetyt sahanjauholla tai sahanjauhon ja kutterinlastun seoksella, voimavillalla, turvepehkulla tms. ...ikkunanalustoissa ym. mihin täytettä ei päästä lisäämään käytetään insuliittilevyä” . Myyntiesitteissä oli estetty tehtaan käyttämiä seinärakenteita, joista kuvassa yleinen ja todennäköisesti Valkolammen rimalaudoitetuissa rakennuksissa käytetty rakenne. Puutalo Oy:llä oli parikymmentä taloja valmistavaa tehdasta Suomessa, joista Loviisaa lähinnä olevat olivat Kotkassa ja Porvoossa. Alla oikealla Puutalo Oy:n tehdasvalmisteinen PS-parakki, jota Erkki Huttunen sovelsi Valkolammen päiväkotiiin ja poikamiesasuntolaan.

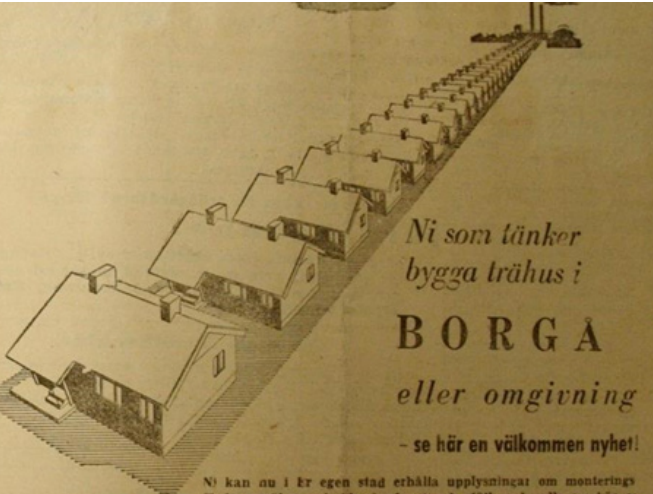


Ni som tänker bygga trähus i
BORGÅ
eller omgivning
 - se här en välkommen nyhet!

Ni kan nu i ert egen stad erhålla upplysningar om monterings färdiga trähus, och liksom på ort och ställe avhandla om köp av dylika hus. Vi ha nämligen numera en distriktsrepresentant för Borgå med omnejd

Affärsmannen EDVIN BACKMAN
 Borgå, Abborförsq. 6, tel. 739

som också står till tjänst med prospekt samt med uppgifter om priser och leveranstider. Ni kan emellertid, om Ni så önskar, fortfarande vända Er direkt till oss.

PUUTALO

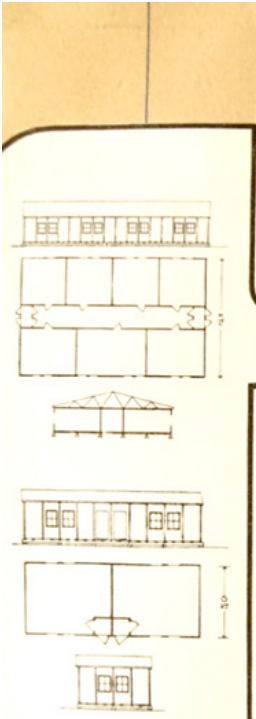

Moneen tarkoitukseen sopivin rakennus, nopeasti pystytettävä, suuruus tarpeen mukaan

Majoitukseen, toimistoksi, teollisuusrakennukseksi, varastoksi ja moneen tilapäiseen tarkoitukseen on PS-parakki Teille paras ratkaisu. Se on helppo koota tehdasvalmistaisista osista ja voidaan pystyttää myös taioitetuille maalle puuristikojen varaan sekä helposti siirtää. Mitat voivat vaihdella 2.5 m:n kerrannaisina, leveys 5 m:stä 12.5 m:iin ja pituus kymmeniin metreihin.

Satoja PS-parakkeja on jo käytännössä, ja ne ovat osoittautuneet kaikin puolin tarkoitustaan vastaaviksi.

Ilmoittakaa meille, minkälaisen rakennuksen tarvitsette, niin lähetämme Teille sopivan tarjouksen.



16. A-luokka



17. A-luokka



18. A-luokka



19. A-luokka

Fantsnäs, s-alue



Merkkien selitykset

- S S-merkki osayleiskaavassa
- S-merkki asemakaavassa
- su-merkki asemakaavassa
- sr-merkkiosayleiskaavassa
- sr-merkki asemakaavassa
- ⊗ sr-merkki asemakaavassa, joka poistetaan osayleiskaavassa

1 : 5 000

Rakennuksen iät

	-1890
	1890-1920
	1920-1930
	1930-1940
	1940-1960
	1960-1970
	1970-



1. Smeds: vasemmalla valokuva vuodelta 1898 (Sarvilahden arkisto). Kohteen luokitus :A-luokka



Kuvissa mm. Smedsin Sali, yksi Smedsin ikkunoista ja nurkkarakenne, jotka ovat säilyttäneet 1800-luvun alun tyylipiirteet ja detaljoinnin.





2. Veckas: yläkuvissa valokuvat 1900-luvun alusta (kirja Sarvilahden historia). A-luokka



Yläkuvassa julkisivu merelle päin. Puistomainen suuri piha on rajattu kiviaidalla. Rakennus on julkisivuiltaan kattomateriaalin muutosta lukuun ottamatta lähes alkuperäinen. Vanhassa parvekekuvassa näkyy, että poikkipäädyn ikkunoissa oli värilasisitus.



3. Vasemmalla työväenasunnoksi vanhasta aitasta 1930-luvulla muutettu ”Jussila”. Rakennus on hyvä esimerkki puurakennukseen sovelletusta pelkistetyistä klasissimista. B-luokka





4. Luotsitorppa alueen pohjoispuolella lähellä merenrantaa. Rakenteista päätellen torppa on luultavasti 1800-luvulta ellei jopa vanhempi. A-luokka

5. Alemmissa kuvissa tallinmäen rakennuksia mm. nykyisin vieraiden majoitusrakennuksena toimiva entinen työväenasunto A-luokka
Alimmassa kuvassa laidunmaisemaa.



Köpbacka




Merkkien selitykset


-  S-merkki osayleiskaavassa
-  S-merkki asemakaavassa
-  su-merkki asemakaavassa
-  sr-merkkiosayleiskaavassa
-  sr-merkki asemakaavassa
-  sr-merkki asemakaavassa, joka poistetaan osayleiskaavassa

1 : 5 000

Rakennuksen iät

-  -1890
-  1890-1920
-  1920-1930
-  1930-1940
-  1940-1960
-  1960-1970
-  1970-

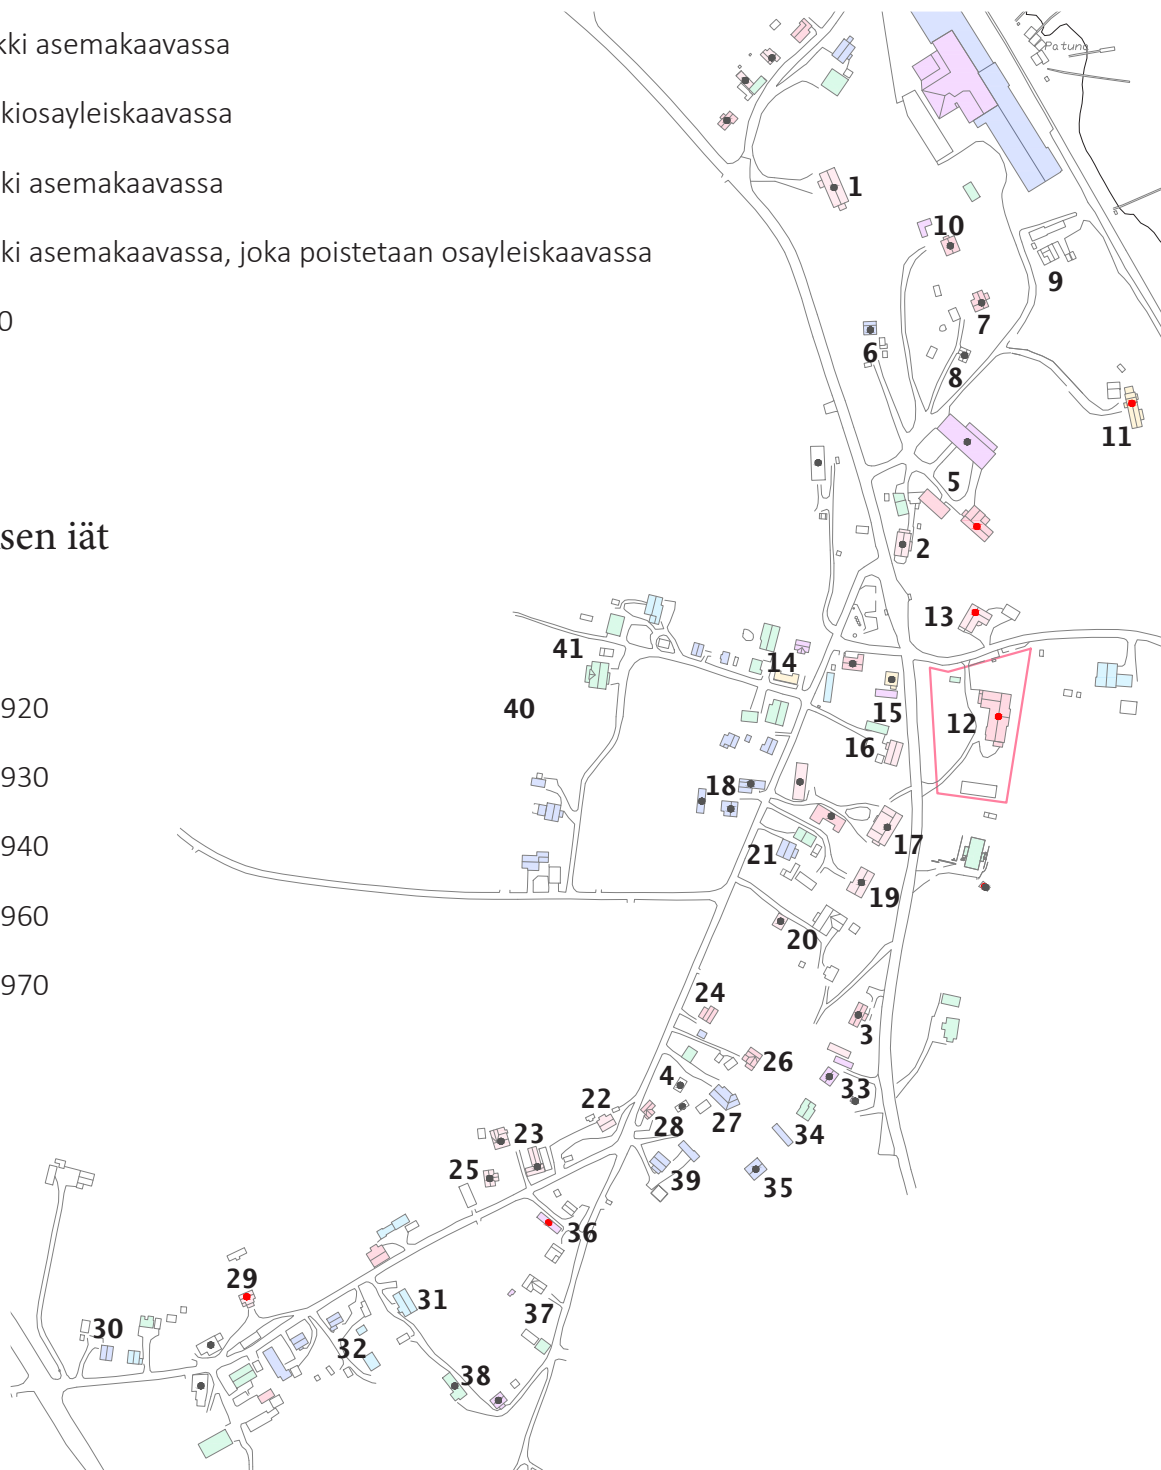

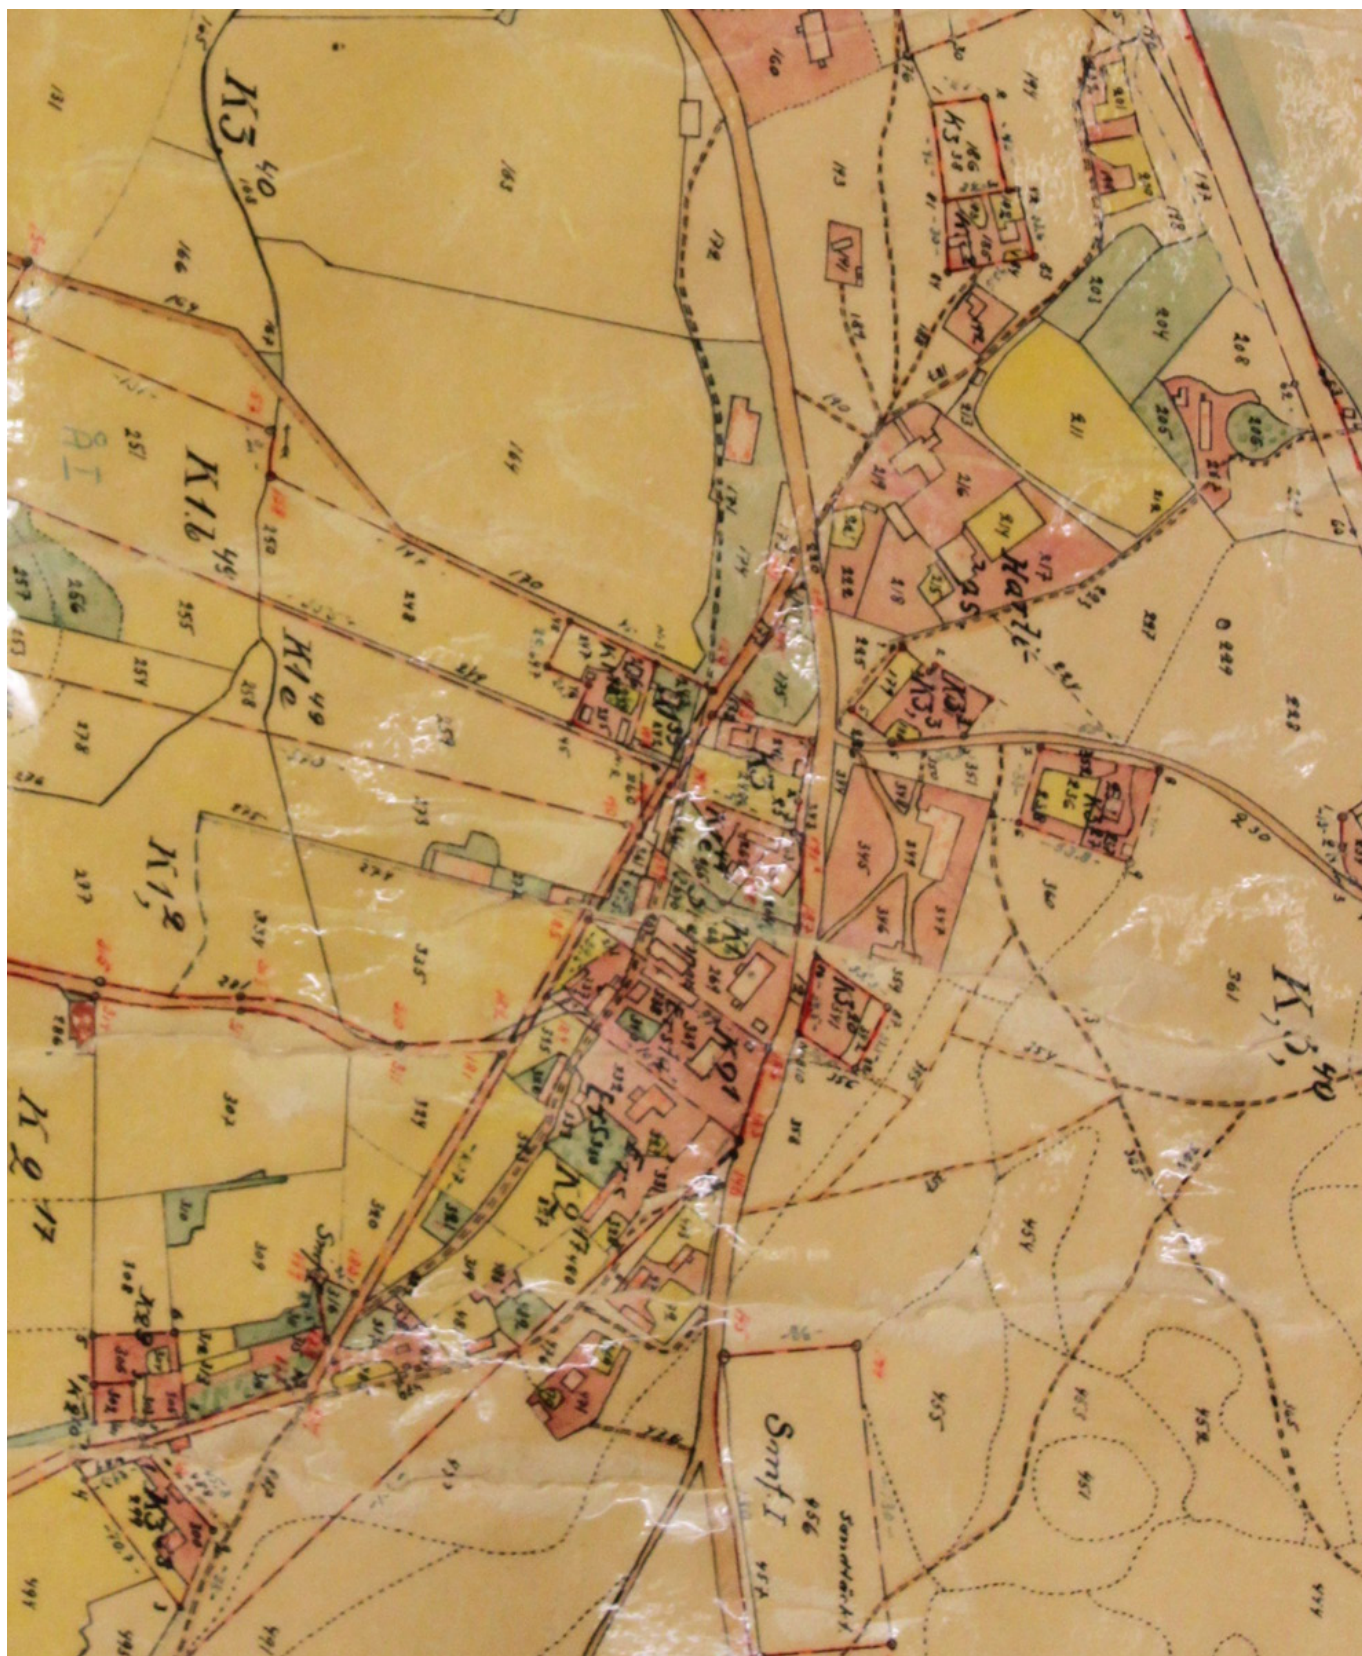

1930-luvun kartta



1. Seurantalo Fagerås (1906) A-luokka (erillisinventointi), Vanha Valkontie 2.



2. (1890) A-luokka. Rakennuksessa on vielä 1980-luvulla ollut kauppa. Vanha Valkontie 140.



3. (1900)-luvun vaihde) luokkaan A. Vanha Valkontie 171.



5. Hartikan päärakennus
(1900-luvun alku),
hirsirunkoinen
piharakennus, navetta (1937)
A-luokka, Hartikankuja 1.



6. (1933) A-luokka.
Hartikankuja 2

7.(1900-20-l) A-luokka,
Hartikanhuja 3a

8.(1920-l) A-luokka



Kohde 8. pihatien varrella
oleva rakennus, C-luokka

9.(1940) C-luokka

10. A-luokka



11. (1855), A-luokka, Köpbackan ja Valkon
alueen vanhimpia säilyneitä rakennuksia.
Rakennettu huvilaksi, joka on kuulunut
Hartikan tilaan. Hartikankuja 10.



12. Entinen kansakoulu (1920), suojeltu asemakaavassa. (erillisinventointi) A-luokka, Varvintie 1.



13. "Pikkukoulu" (1890) suojeltu asemakaavassa, (erillisinventointi) A-luokka. Varvintie 2.



14. Asuinrakennus, 1900-luvun vaihe, talousrakennus 1878, luokkaan B.



15. (1923) Pihakokonaisuus A-luokka, Kivijalassa on ollut aikoinaan kauppa. Köpbackantie 3.



Keltainen talousrakennus(1923) kuuluu kohteeseen no.15. Punainen kuuluu vastapäiseen pihaan.



16. (1895) luokkaan C



Köpbackantien suora linjattiin nähtävästi 1930-luvulla, aiemmin se kaarsi hieman ylempää ja pihojen lävitse.



Köpbackantien eteläpäässä rakentaminen on vaatimattomampaa kuin pohjoisosassa. Hevostallitoiminta tuo paikkaan aitoa maaseutukylämäistä karheutta.



17. Pitkä ulkorakennus ja asuinrakennus (1890-l), toinen suurehko ulkorakennus (1920-l), A-luokkaan pihakokonaisuus. Vanhat ulkorakennukset ovat erityisen kauniit, sinkitty aaltopelti sopii tyyllillisesti hyvin talousrakennuksiin. Päärakennuksessa ullakkokerroksen ”haukkaikkunat” erikoisesti myös päädyissä. Köpbackantie 7.



18. (1947 kaikki rakennukset) pihakokonaisuus B-luokka. Köpbackant. 8.
Asuinrakennus on alueella melko tyyppillinen hiekanruskeaksi rapattu ja nurkkaikkunoin varustettu rintamamiestalo, joskin tyyppi näyttää yleistyneen alueelle vasta 1950-luvulla.
Näennäisesti vaatimattomien talousrakennusten viehättävyys syntyy kuten oheisissa kuvissa rakennusten sopusuhtaisuudesta (kts. saunapäättykuva) ja huolella toteutetuista yksityiskohdista (kts. navettarakennuksen ikkunakuva).



19. (1920? todennäköisesti vanhempi)
A-luokka Köpbackantie 9



20. Aitta mahdollisesti 1800-luvulta,
A-luokka. (pihan asuinrakennus 1981)
Köpbackantie 9.



21. (1943?) Asuinrakennus on rakennettu vanhan navetan kivijalalle. A-luokka,
Köpbackantie 11.



23. (1900-l) A luokka,
asuinrakennus,
Köpbackantie 20.



25. (1899) A-luokka, Köpbackantie 22.





23. sauna (1900-vaihe?) B-l.



23. (1899) Ulkorakennus, ollut nähtävästi asuinrakennus A-luokka.

Kohteiden 23, 36, 40 ja 41 pihapiirit muodostavat hienon ehjän kokonaisuuden, jossa erityisesti talousrakennuksilla on merkittävä osuus.



22. (1920?) B-luokka.



27. (1949) A-luokka.



Kohteen 25. ulkorakennus



26. (1920) B-luokka



24. (1920?) B-luokka



28. punainen pihamökki(1908) ja sen vieressä toinen pieni mökki (ei näy kuvassa) ovat suojeltu asemakaavassa: A-luokka. Tontin mineriittivuorattu asuinrakennus (1920) B-luokka.



29. (1912) suojeltu asemakaavassa A-luokka, Köpbackantie 32.



30. (1951) B-luokka.



31. (1962) C-luokka.



32. Vaalea talo 1948, takana keltainen 1945, C-luokka



33. Sauna ja asuinrakennus (1935), A-luokka, Marjakuja 2.



34. (1972) ominaispiirteensä säilyttänyt 1970-lukua hyvin edustava puuverhoiltu talo, B-(C) luokka. Marjakuja 4.

35. (1948) A-luokka poikkeuksellinen yksilöllisesti suunniteltuna.



36. ulkorakennus,
Takamaantie 4. A-luokka

36. ulkorakennus (1935)
suojeltu asemakaavassa.

Köppbackassa erityisesti ajattomasti asialliset, mutta samalla sympaattiset yksilölliset ulkorakennukset ilahduttavat. Yhteistä niille on kokonaishahmon selkeys ja kapearunkoisuus, mikä luo ryhdikkään ilmeen. Kuvan kohteet ovat Köppbackantien eteläpäästä.



36. asuinrakennus (1935) A-luokka, Takamaantie 4.



37. (1935) B-luokka. Takamaantie 6



38. asuinrakennus (1938) ja ulkorakennus, A-luokka, Takamaantie 8.



39. (1949) B-luokka.

Välitontteja rakentamatta



40. kaksi 1950-luvun rakennusta Maamiehentien tuntumassa. B-luokka. Köpbackantien länsipuolella oli ennen 1940-lukua vain muutama pihapiiri, koska alue oli alavaa ja peltona. Rakentamattomat tontit umpeuttavat pusikoituessaan kylältä näkymiä maisemaan.




Näkymä Kipparilantieltä maisemaan kohti Vanhaa Valkontietä, mikä kulkee hienossa puoliavoimessa pihlajia, katajia ja mäntyjä kasvavassa metsänreunavyöhykkeessä. Lato (luokkaan B) täydentää kulttuurimaiseman henkeä. Vanhoissa kartoissa tie näyttää kulkeneen alempana aivan pellon ja mäen saumassa. Pelto, lato (säilytettävä) ja metsänreunavyöhyke olisi kaavassa huomioitava. Reunavyöhykkeen arvo menetetään, jos pellolle rakennetaan tai jos peltoa muutetaan puisto- ym. virkistysalueiksi.



41. Köpbackantien länsipuolen rakentamista Kipparilantiellä (kaikki kuvat yllä). Rakentaminen on 1940-luvun lopulta ja sen jälkeen. Kuvissa näkyy kuinka viimeisten vuosikymmenien rakentaminen on synnyttänyt uudet haasteet täydennysrakentamiseen kuten maaston muotoihin sovituksen , rakennusten suuren koon ja monimuotoisuuden sekä värien, matereriaalien ja rakenteiden raskauden. B-luokka

Siksala

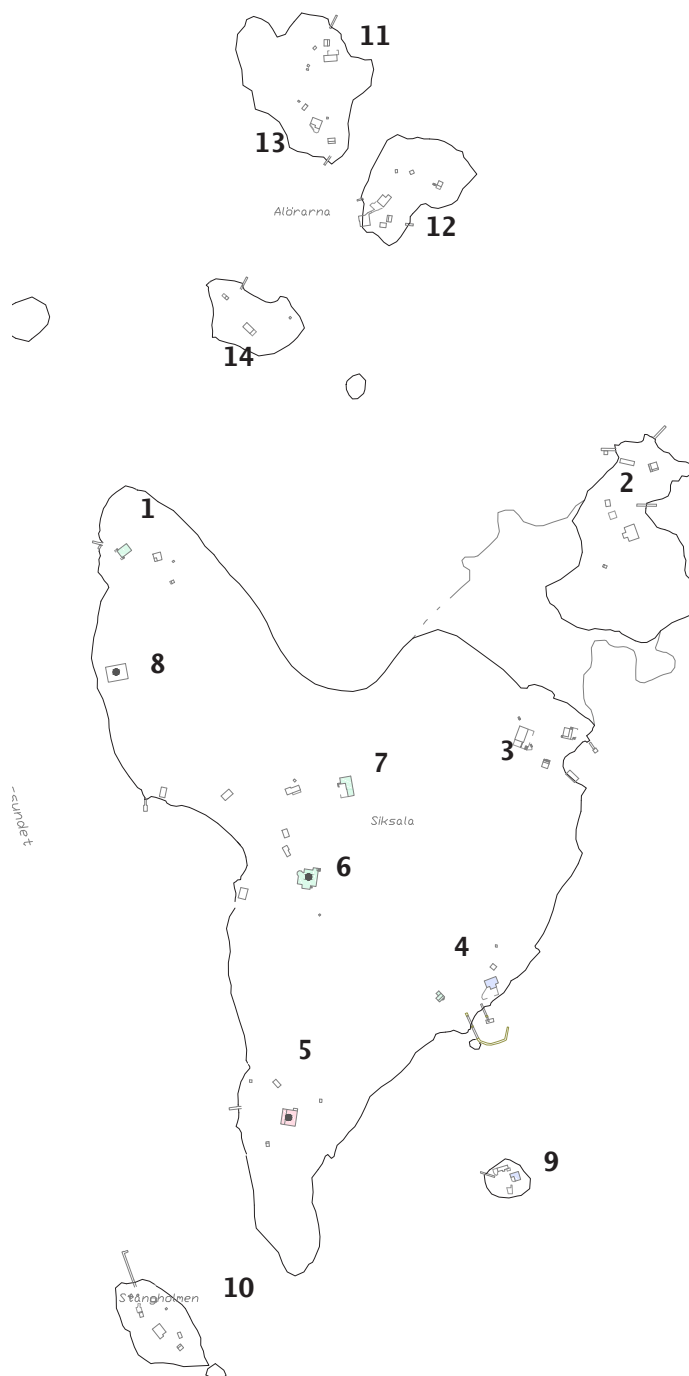

Merkkien selitykset

- S S-merkki osayleiskaavassa
- S-merkki asemakaavassa
- su-merkki asemakaavassa
- sr-merkkiosayleiskaavassa
- sr-merkki asemakaavassa
- ⊗ sr-merkki asemakaavassa, joka poistetaan osayleiskaavassa

1 : 5 000

Rakennuksen iät

	-1890
	1890-1920
	1920-1930
	1930-1940
	1940-1960
	1960-1970
	1970-



1. C-luokka



2. C-luokka



4. B-luokka




3. C-luokka



5. A-luokka



6. A-luokka

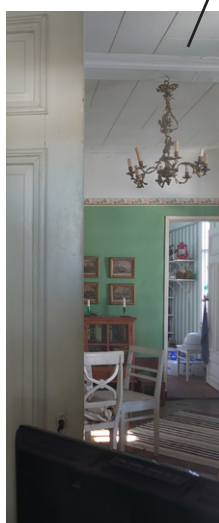

7. C-luokka





8. A-luokka



9. B-luokka



10. B-luokka



11. B-luokka



12. C-luokka




13. C-luokka



14. B-luokka

Valkon keskustan reuna kohteet

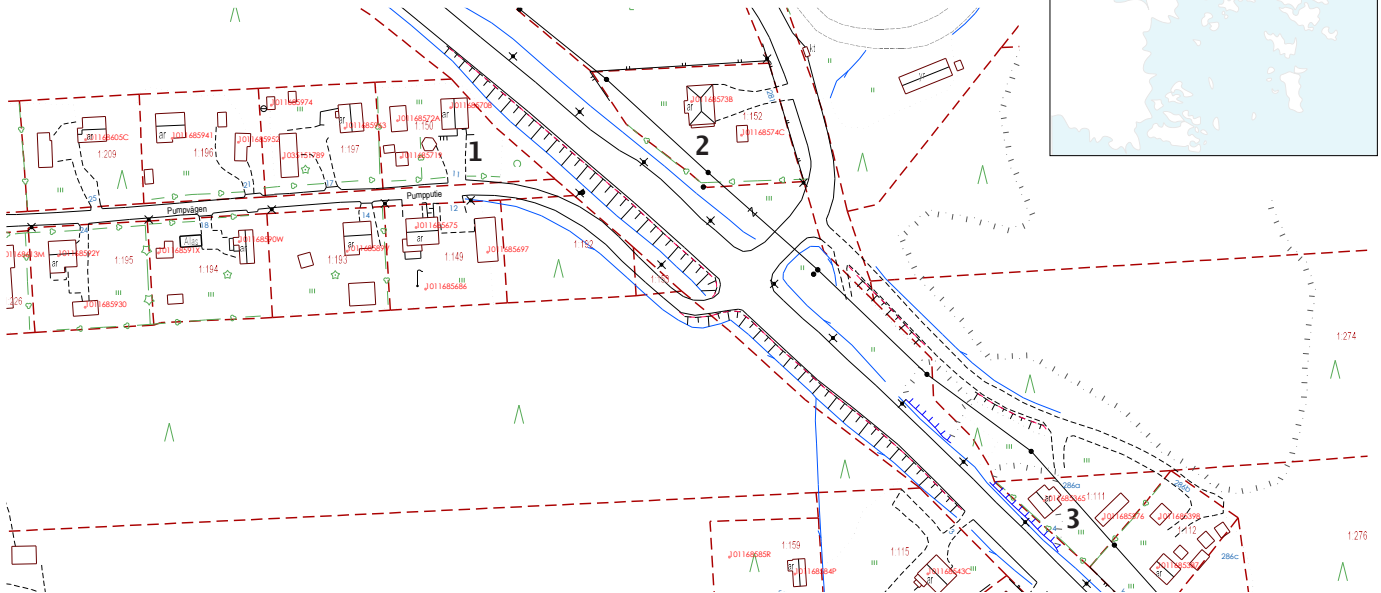

1. Pumpputie 11 (1960),
B-luokka



3. Valkontie 4 (1949)




2. (1957) Entinen
Limonaditehdas ja asuintalo

Yläkuvat: Valkontien ja Vanhan Valkontien eteläosan varteen syntyi 1950-60 luvun vaihteessa asutusta. Taajamamuodostumisen kannalta erikoinen on Pumpputien rakentuminen, joka nähtävästi on toteutettu yksittäisen maanomistajan tilan palstoituksella? Pumpputie 11 (kuva 1) asuinrakennuksen hahmo on selkeästi sodanjälkeiselle ajalle tyypillinen, mutta ”rungan sisäänvedetty sisäänkäyntikatos on tyypillinen 1960-luvulle. Yksityiskohdiltaan harvinainen on sokkelin liuskekiviverhousta muistuttava rappaus.

Valkontie 4 (kuva 3) on hyvin tyypillinen 1940-luvun lopun ”rintamamiestalomalli” Valkon ja Köpbackan alueella: suhteellisen pieni, ikkunat pieniä, usein kuitenkin kulmaikkunoita. 1950-luvun lopulla alueelle rakennettiin vaurastumisen myötä roiskerapattuja taloja (tyypillinen väri oli hiekanruskea) aiempaa suurempia asuinrakennuksia, joissa saattoi olla autotalli kellarissa (vrt. kuva 1).

Haravankylän reuna kohteet

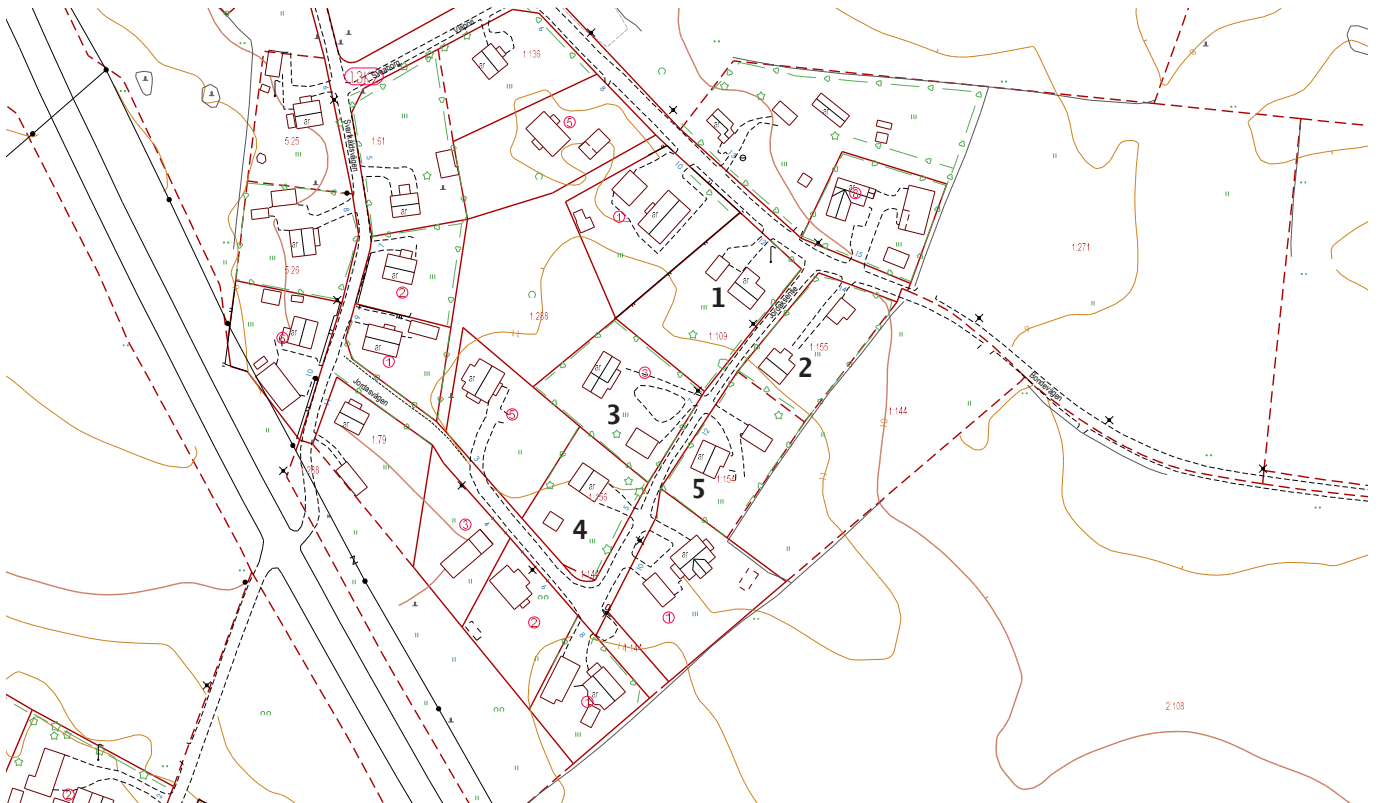

JORDAKSENTIEN pohjoisosa on rakentunut 1950-luvulla . Neljä tien viidestä 50-luvun pientalosta on roiskerapattuja ja hiekanruskeiksi maalattuja rintamamiestaloja ja siksi rakentaminen on yhtenäistä. Tietä rajaavat aikakaudelle tyypillisesti leikatut pensasaidat.



1.(1957) (kaksi kuvaa yllä). Yksittäisten rakennusten ominaispiirteiden säilyminen on tärkeää miljöössä.

2.(1954)




3. (1954) myöhemmin kuistia laajennettu

4. Edessä sauna (1959), takana rapattu asuinrakennus. (1954).



5. 1950-l. Aikakaudella maalattiin ikkunakarmi usein erivärisiksi kuin vaalea puite. Myös räystäänauluslaudoitus maalattiin usein eri värillä kuin seinät ja kattotuolien päät.

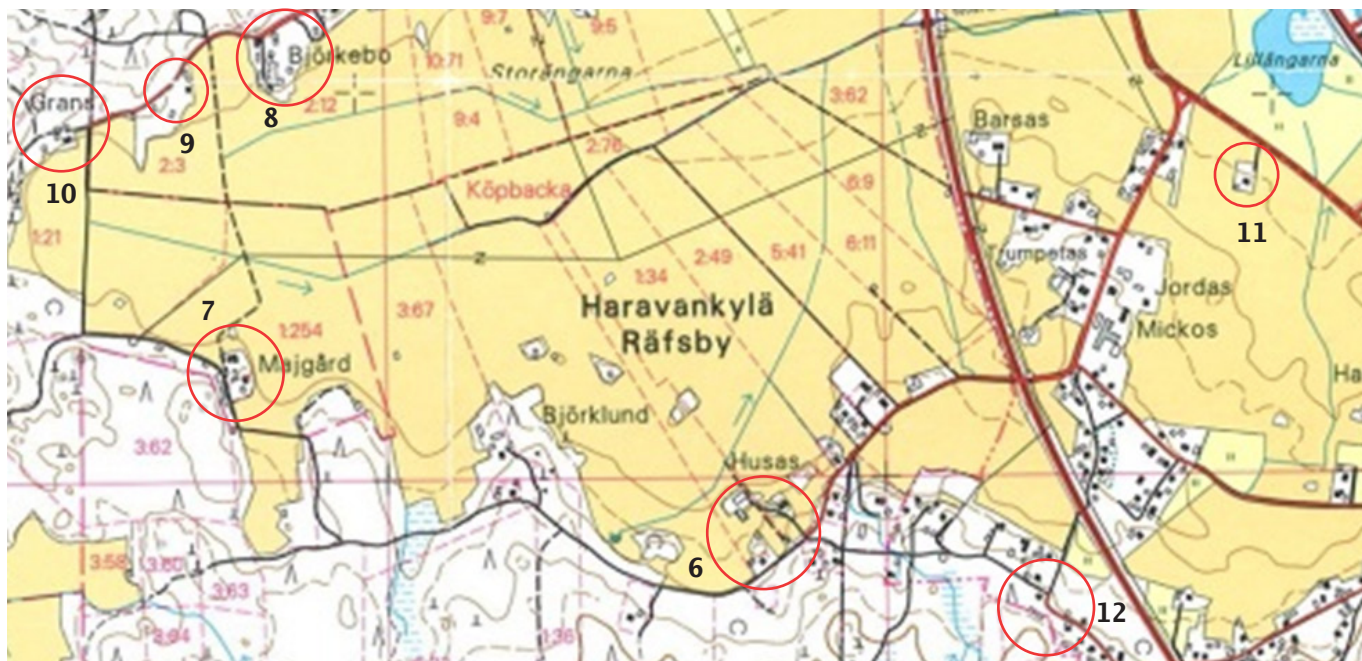

6. Husas (päärakennus 1936. Vaikka rakennus on ilmeeltään 1930-luvun maaseuturakentamiselle tyypillinen, on se rakenteeltaan poikkeuksellinen osittain rapattuine seinineen Hyvin säilynyt alkuperäisyyys. A-luokka, Virpekintie 131.



7. Virbpekintie 223. Majgårdin tila on Haravankylän kulttuurimaiseman luonnetta tukeva ja erityisesti peltoaluetta kiertävälle Virpekintielle viehättävyyttä luova pihapiiri (tie kulkee pihan läpi). Navetta (todennäköisesti 1930-luvulta) ja sen edessä olevat talousrakennukset ovat esimerkki harmoniseen ja huolelliseen toteutukseen perustuvasta maatilarakentamisesta.

Peltojen alueen länsireunalla on yksi harvoista säilyneistä ladoista (maisemallisesti merkittävä). B-luokka



8. Björkebo (B-luokka) B-luokka



9. (A-luokka)




11. (1930-luvulta oletettavasti, paikkatiedossa ilmoitettu 1945?) A-luokka, Vanha Valkontie 75.



12. Valkontien länsipuolella Haravankylän eteläosan metsänreunavyöhyke alkoi rakentua 1940-luvun lopulla. Suosittu talotyyppi alueella oli nurkkaikkunallinen ja suhteellisen kapea rintamamiestalo, usein räystäät oli perinteisesti koteloitu. B-luokka



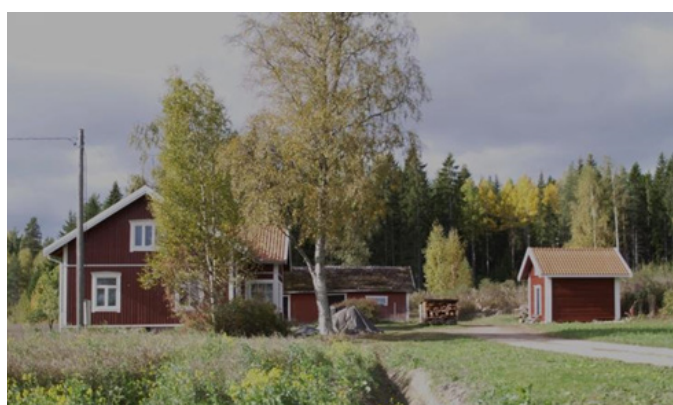

10. Grans (1921) piha, rakennukset B-luokkaa. Solvikintie 190

Pitkäniityntien reuna kohde



A-luokka