


Ruotsinpyhtää
Strömfors

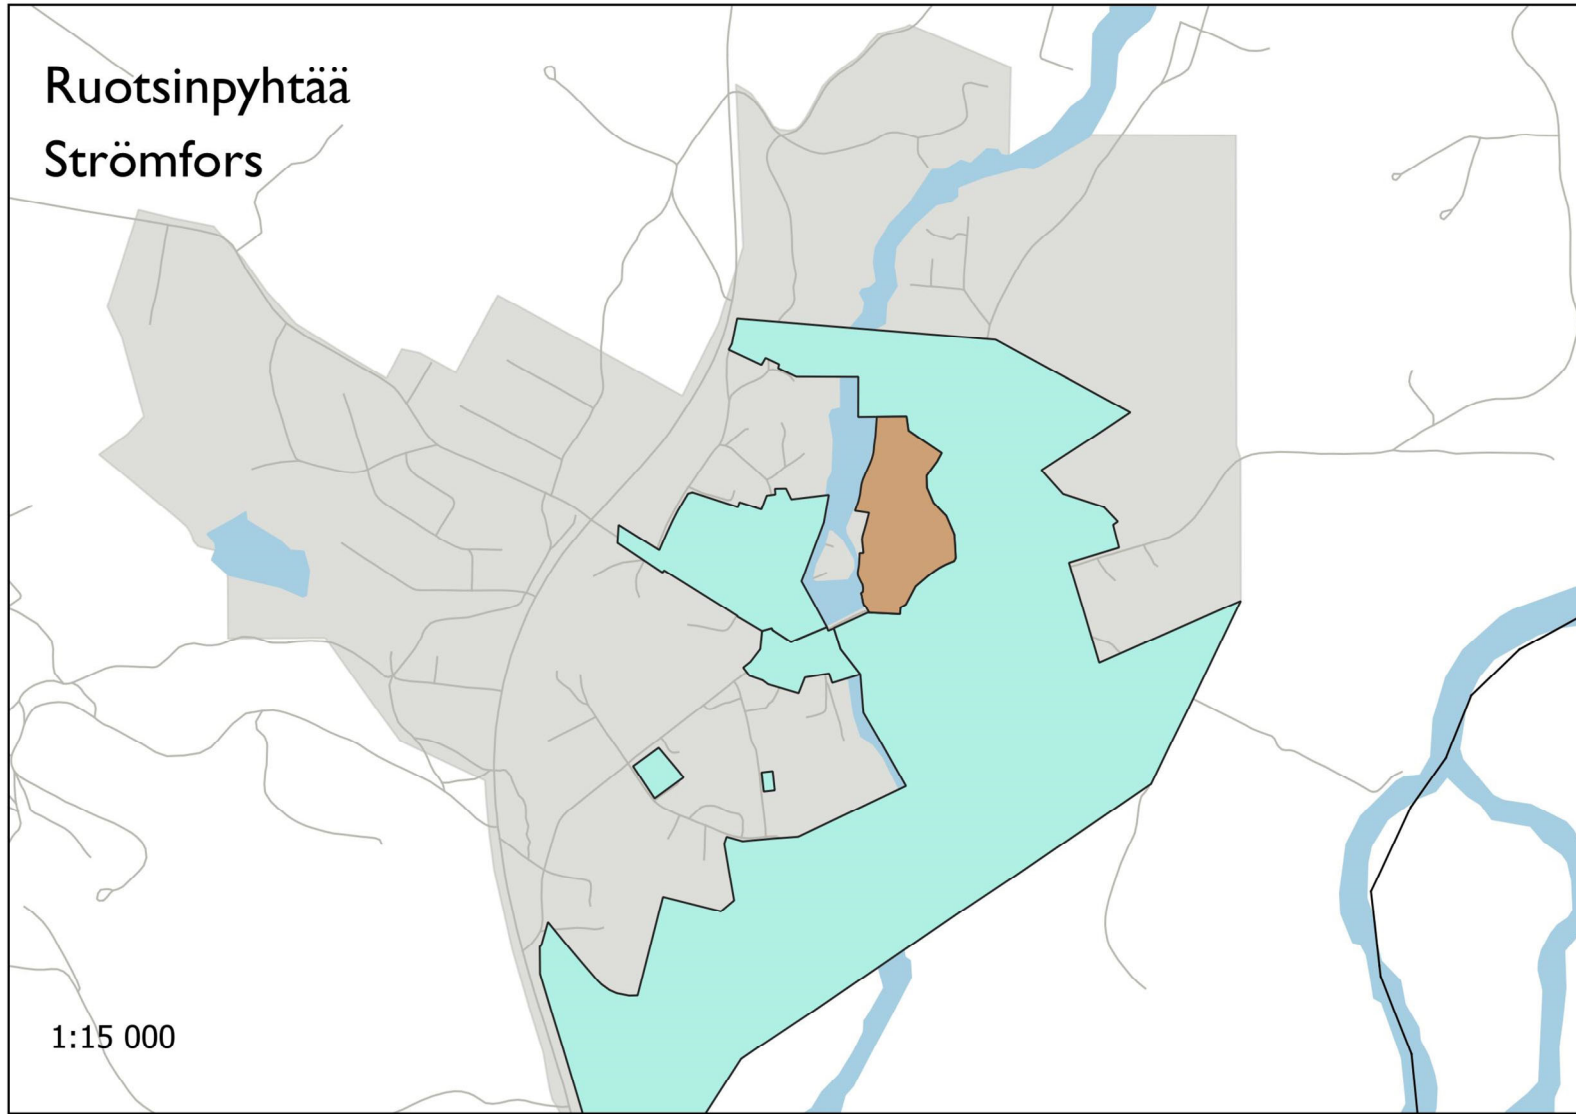


1:15 000

Seuraavien asemakaavaprojektien laatimisen lopettaminen: Planläggningen av följande planer avslutas:

1. Strömforsin tehtaan pohjoispuolisen asuinalueen asemakaavan muutos
Korttelia
Kaavatunnus
Lopettamisen syy: Kaavan laatimiselle ei ole tällä hetkellä pakottavaa tarvetta.
Orsak till avslutande: I dagsläget finns inget akut behov av planläggning.

2. Korttelin 1306 osa, Mustalähteentie 10
Korttelia
Kaavatunnus
Lopettamisen syy: Kaavamuutoksen tarve on poistunut.
Orsak till avslutning: Behovet för planändring finns inte mera.

Haravankylä
Räfsby

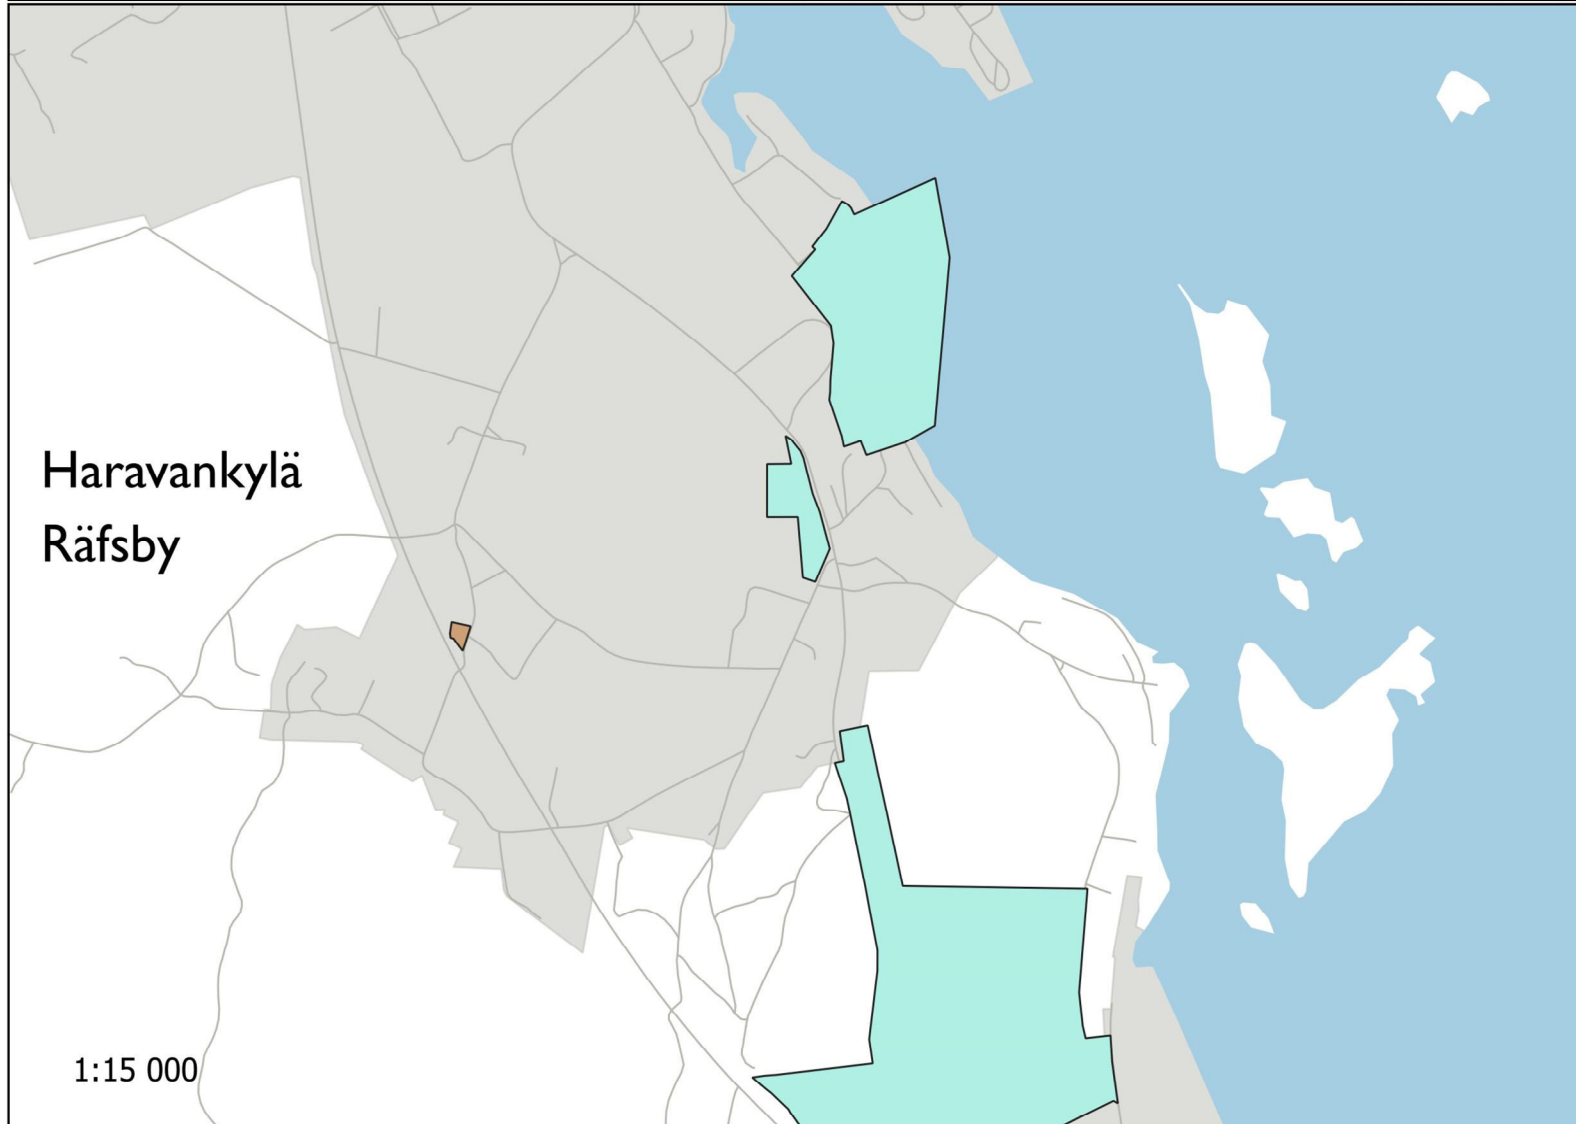

1:15 000

Merkintöjen selitykset / Teckenförklaring

■ Vireillä jäävät / Förblir anhängiga

■ Lopetettavat / Avslutas

■ Taajama / Tätort