
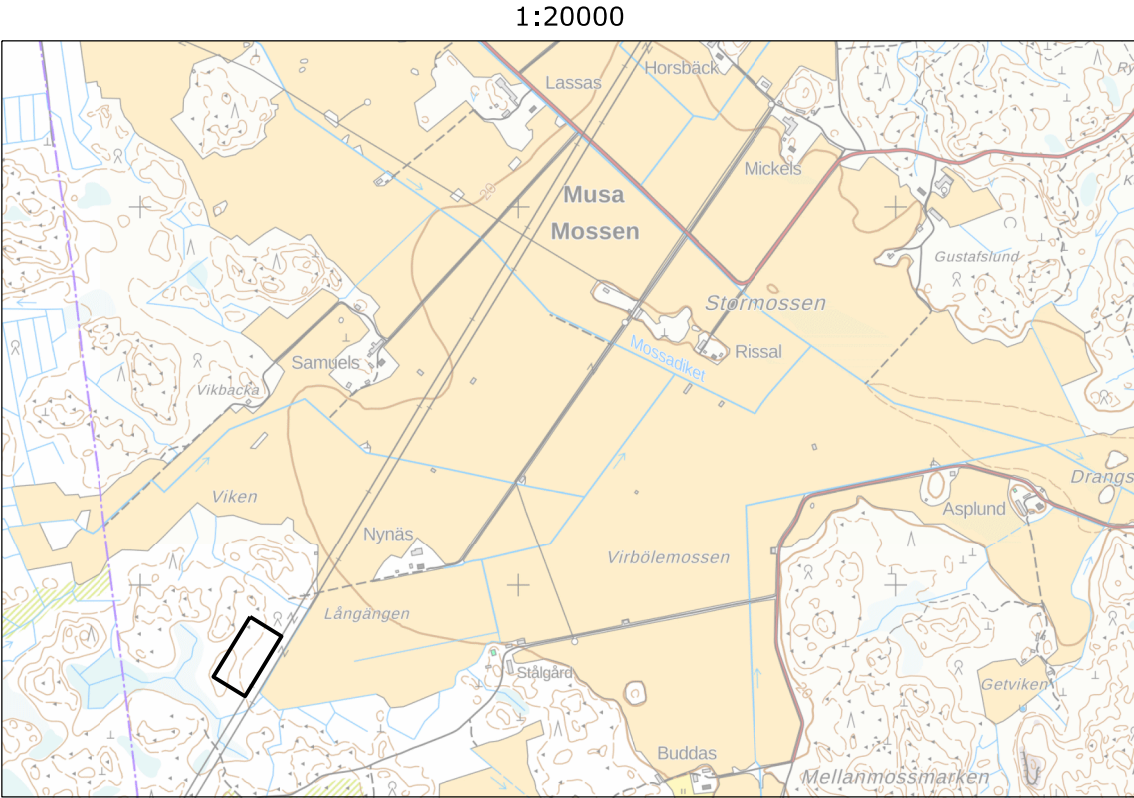


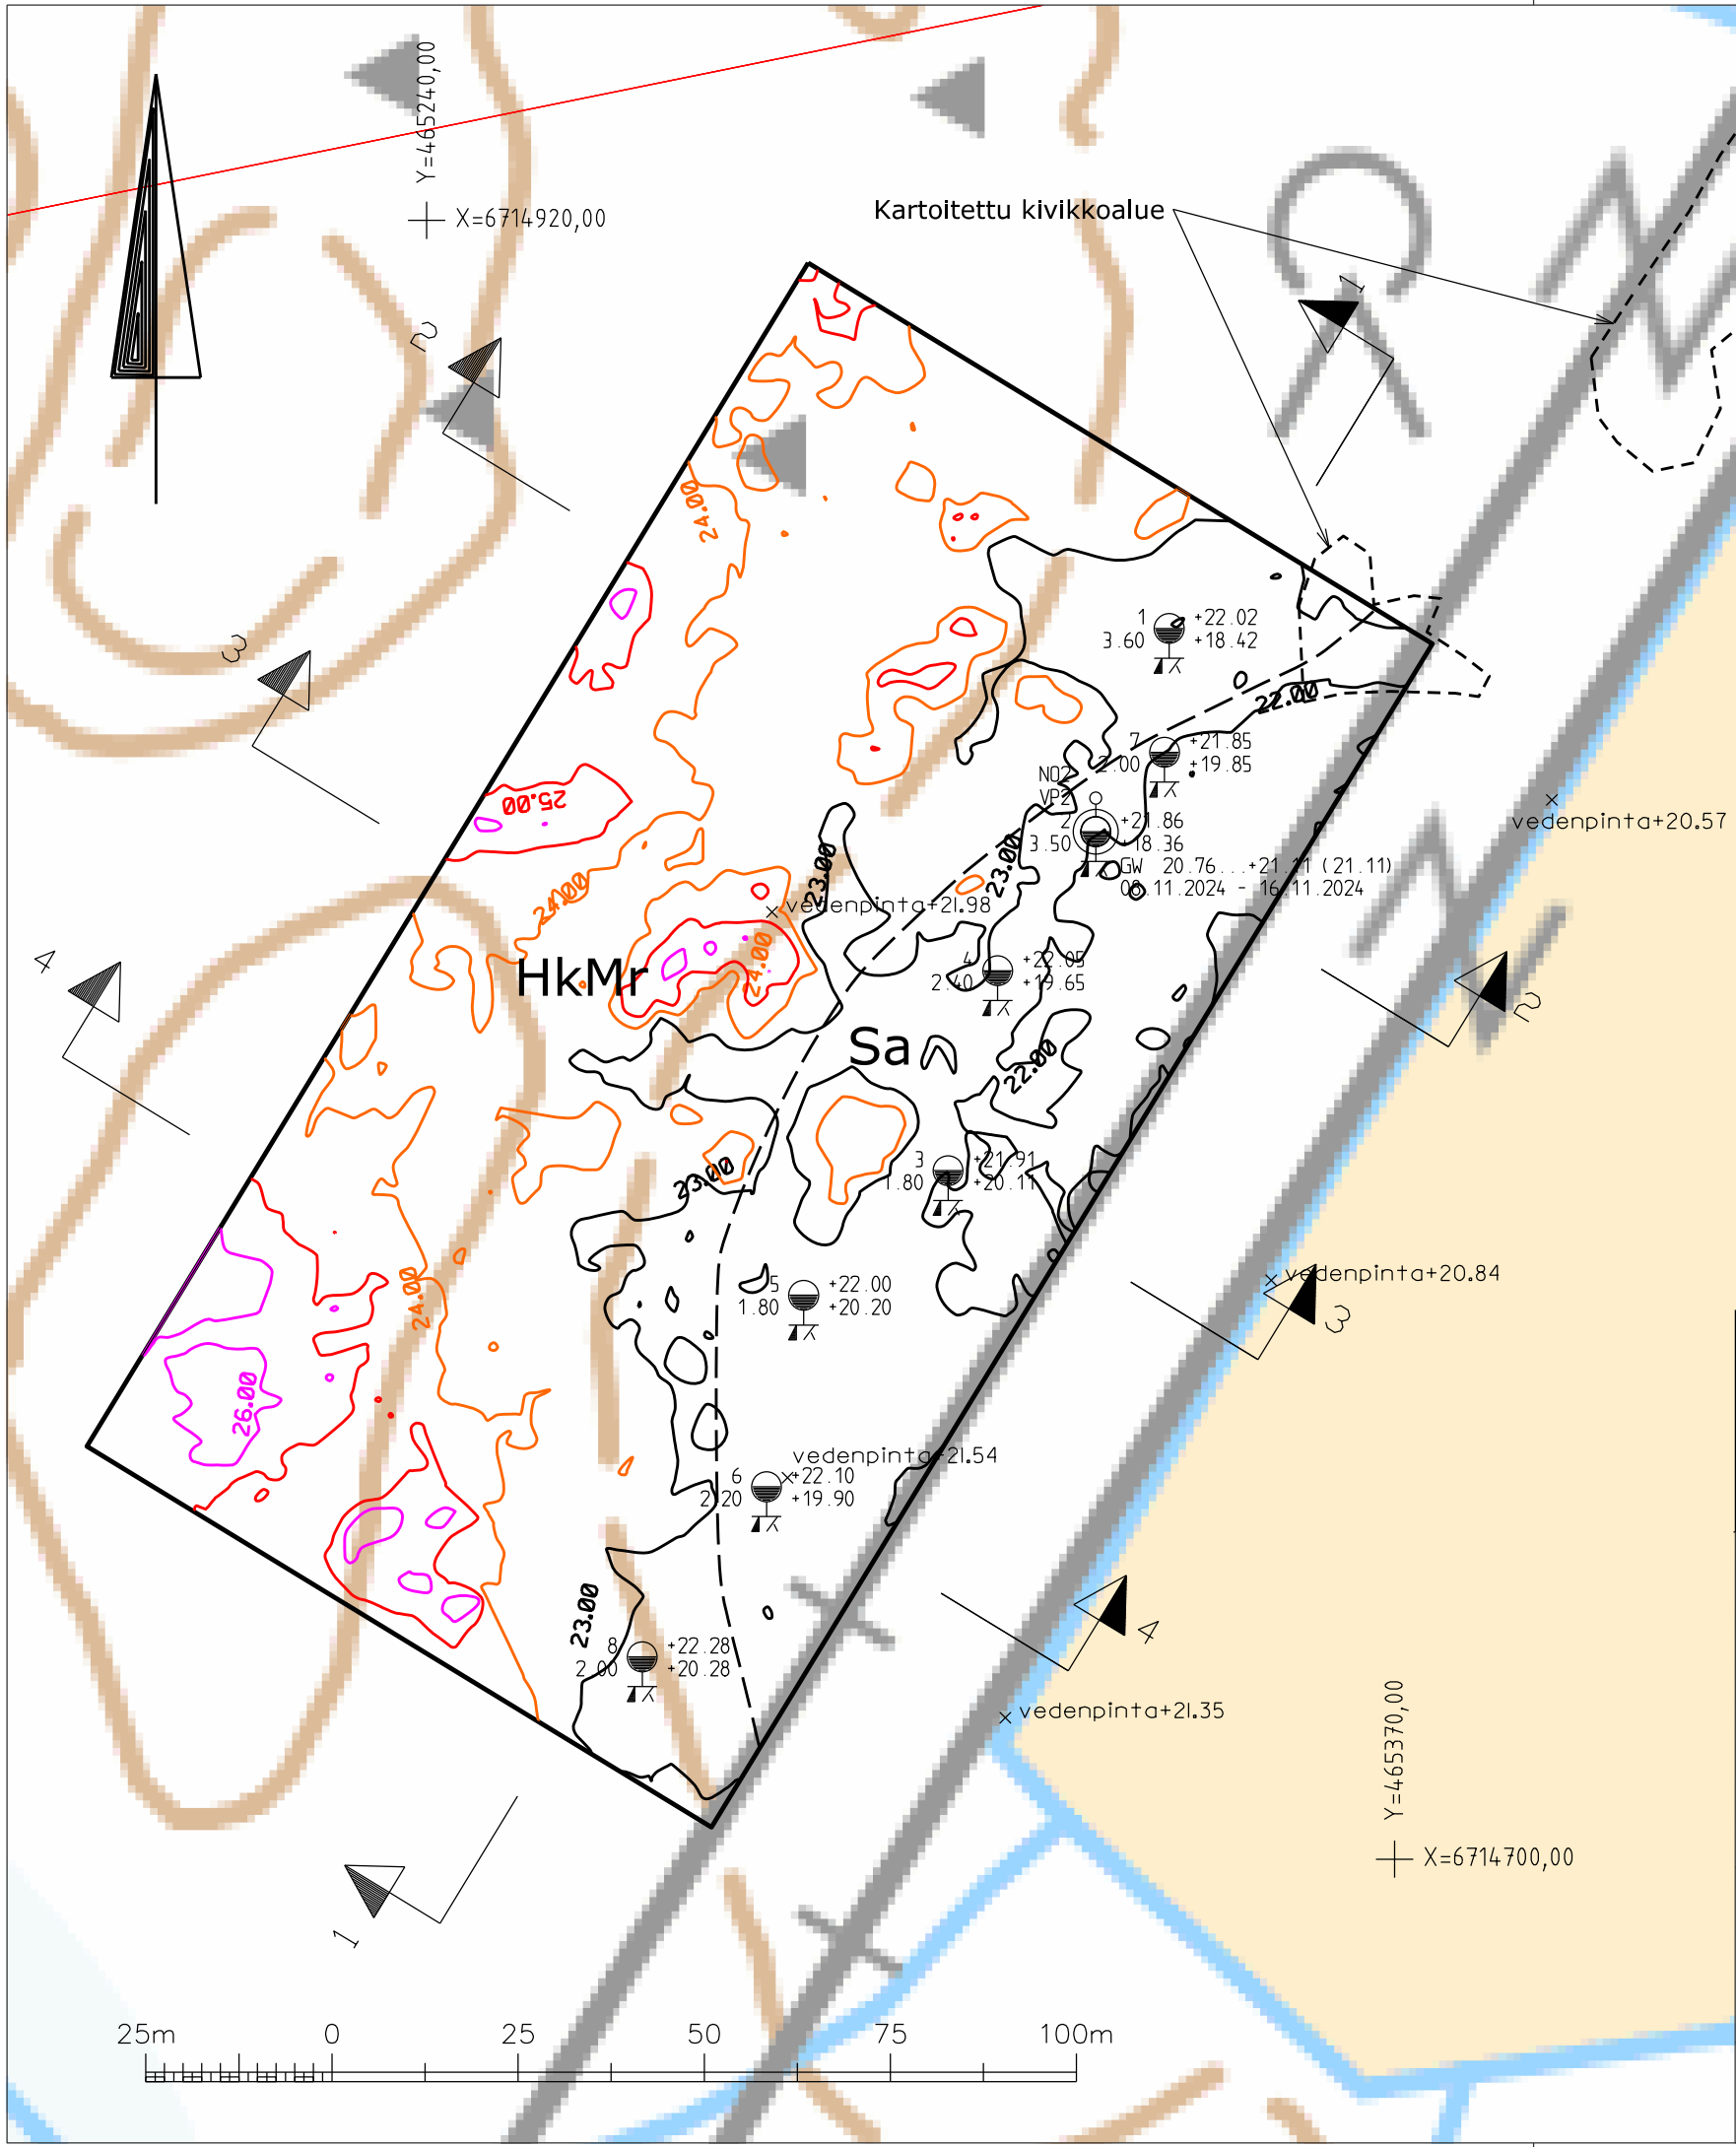

Tutkimusajankohta: 7.-8.11.2024
Tutkimuskalusto: GM-25GT
MML aineisto: 11/2024
Koordinaattijärjestelmä ETRS-TM35
Korkeusjärjestelmä N2000

REV	PVM	TEKIJÄ	ERITTELY
Kaupunginosa/Kylä		Kortteli/Tila	Tontti/rno
Viranomaisten merkintöjä			
Rakennuksen numero/Rakennusten numerot/Rakennustunnus/Rakennustunnukset			
Rakennustoimenpide		Piirustustyyppi	Juoks.no
Uudisrakennus		Pohjatutkimuspiirustus	
Rakennuskohde		Piirustuksen sisältö	Mittakaavat
SOLMAR CONSULTING OY		Pohjatutkimuskartta	1:1000
Musan sähköasema, geotutkimus			
Musa, Loviisa			
Suunnitteluala, työnumero ja piirustuksen numero		Muutos	
GEO		9203 T1	
Tiedosto			
Päiväys 22.11.2024		Suunn./Piirt. Rosa Onninen, 050 361 2051	
Pääsuunn. Risto Norema, 040 521 8710		Kymen Sipti Oy	
Hyv.		Tarkastaja Risto Norema, 040 521 8710	
		Yhteyshenkilö Risto Norema, 040 521 8710	
		Kymenlinnantie 6	
		48600 Kotka	