



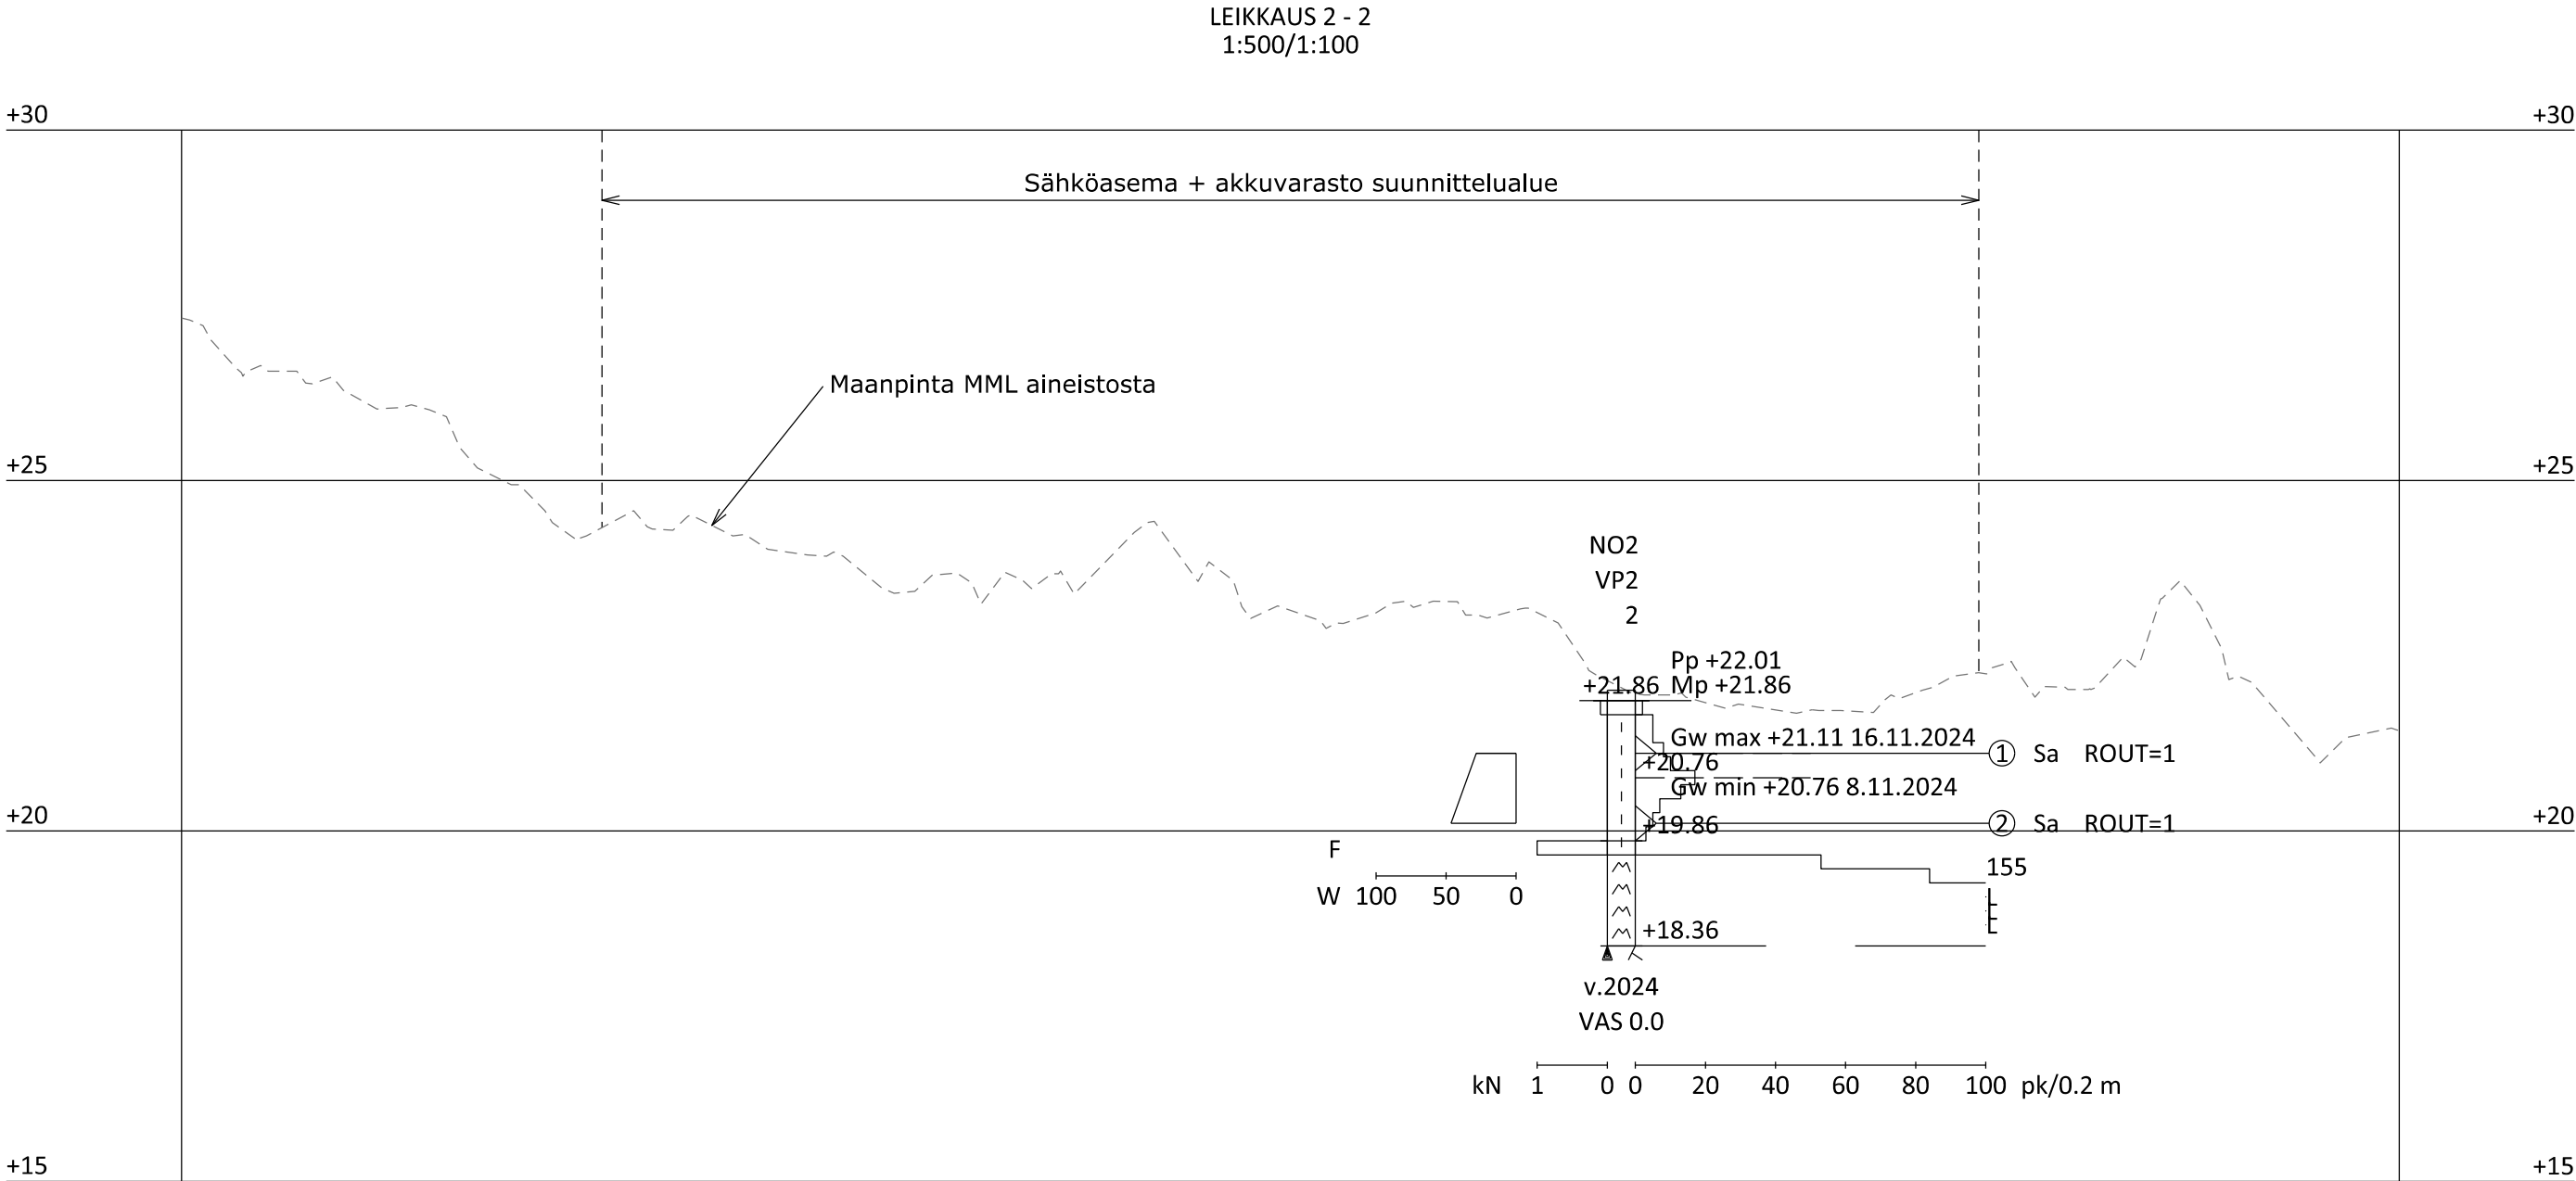


9203
x 6714837.9
y 465329.9

Näyte 1

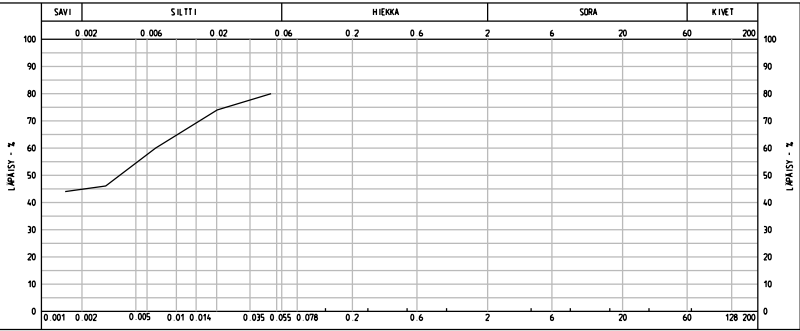

Näyte 2

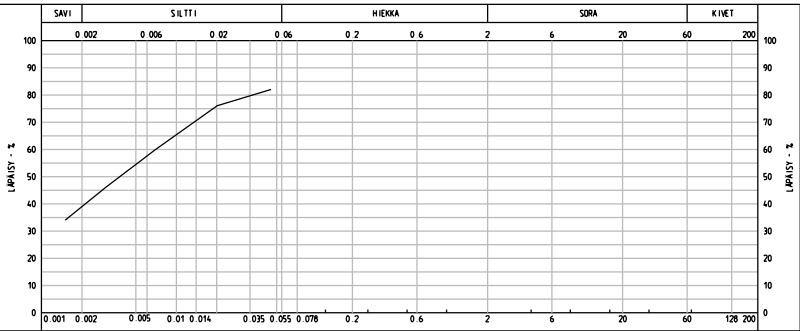

Tutkimusajankohta: 7.-8.11.2024
Tutkimuskalusto: GM-25GT
MML aineisto: 11/2024
Koordinaattijärjestelmä ETRS-TM35
Korkeusjärjestelmä N2000

REV	PVM	TEKIJÄ	ERITTELY
Kaupunginosa/Kylä		Kortteli/Tila	Tontti/rno
		Viranomaisten merkintöjä	
Rakennuksen numero/Rakennusten numerot/Rakennustunnus/Rakennustunnukset			
Rakennustoimenpide		Piirustuslaji	Juoks.no
Uudisrakennus		Pohjatutkimuspiirustus	
Rakennuskohde		Piirustuksen sisältö	Mittakaavat
SOLMAR CONSULTING OY			1:500/
Musan sähköasema, geotutkimus		Leikkaus 2-2	1:100
Musa, Loviisa			
 kymen sipti www.kymensipti.fi		Suunnitteluala, työnnumero ja piirustuksen numero	Muutos
		GEO	9203 T3
		Tiedosto	
Päiväys 22.11.2024		Suunn./Piirt. Rosa Onninen, 050 361 2051	Kymen Sipti Oy
Pääsuunn. Risto Norema, 040 521 8710		Tarkastaja Risto Norema, 040 521 8710	Kymnlinnantie 6
Hyv.		Yhteyshenkilö Risto Norema, 040 521 8710	48600 Kotka