

Riippuen eri pylvästoimittajien mallista:  
Ristikko-osien muoto on neliö ja sivun pituus vaihtelee noin 500 - 700 mm välillä.  
Putkiosien halkaisija vaihtelee noin 500 - 700 mm välillä.  
Ristikko-osuus pylvään päässä on 18 metriä.  
Pylvästoimittajan rakennesuunnittelija mitoittaa ja suunnittelee pylvään rakenteen tarkemmin rakennepiirustuksessaan.

Väri, pylvään ristikko-osat, kiipeilytikas ja kiipeilyesteet :

- sinkitty (väri "vaalea harmaa, sinkitty")



Pylväeseen asennetaan kiipeilytikas.



Väri, pylvään putkiosat :

- sinkitty (väri "vallean harmaa, sinkitty")





Värit, laitesuoja:

- kts. tarkempi värityssuunnitelma laitesuojan omasta julkisivupiirustuksesta  
- RR23 tumma harmaa



Kiipeilyesteet tikkaaseen (2 kpl) pylvästoimittajan malliston mukaan:

- piikkieste
- ja levy

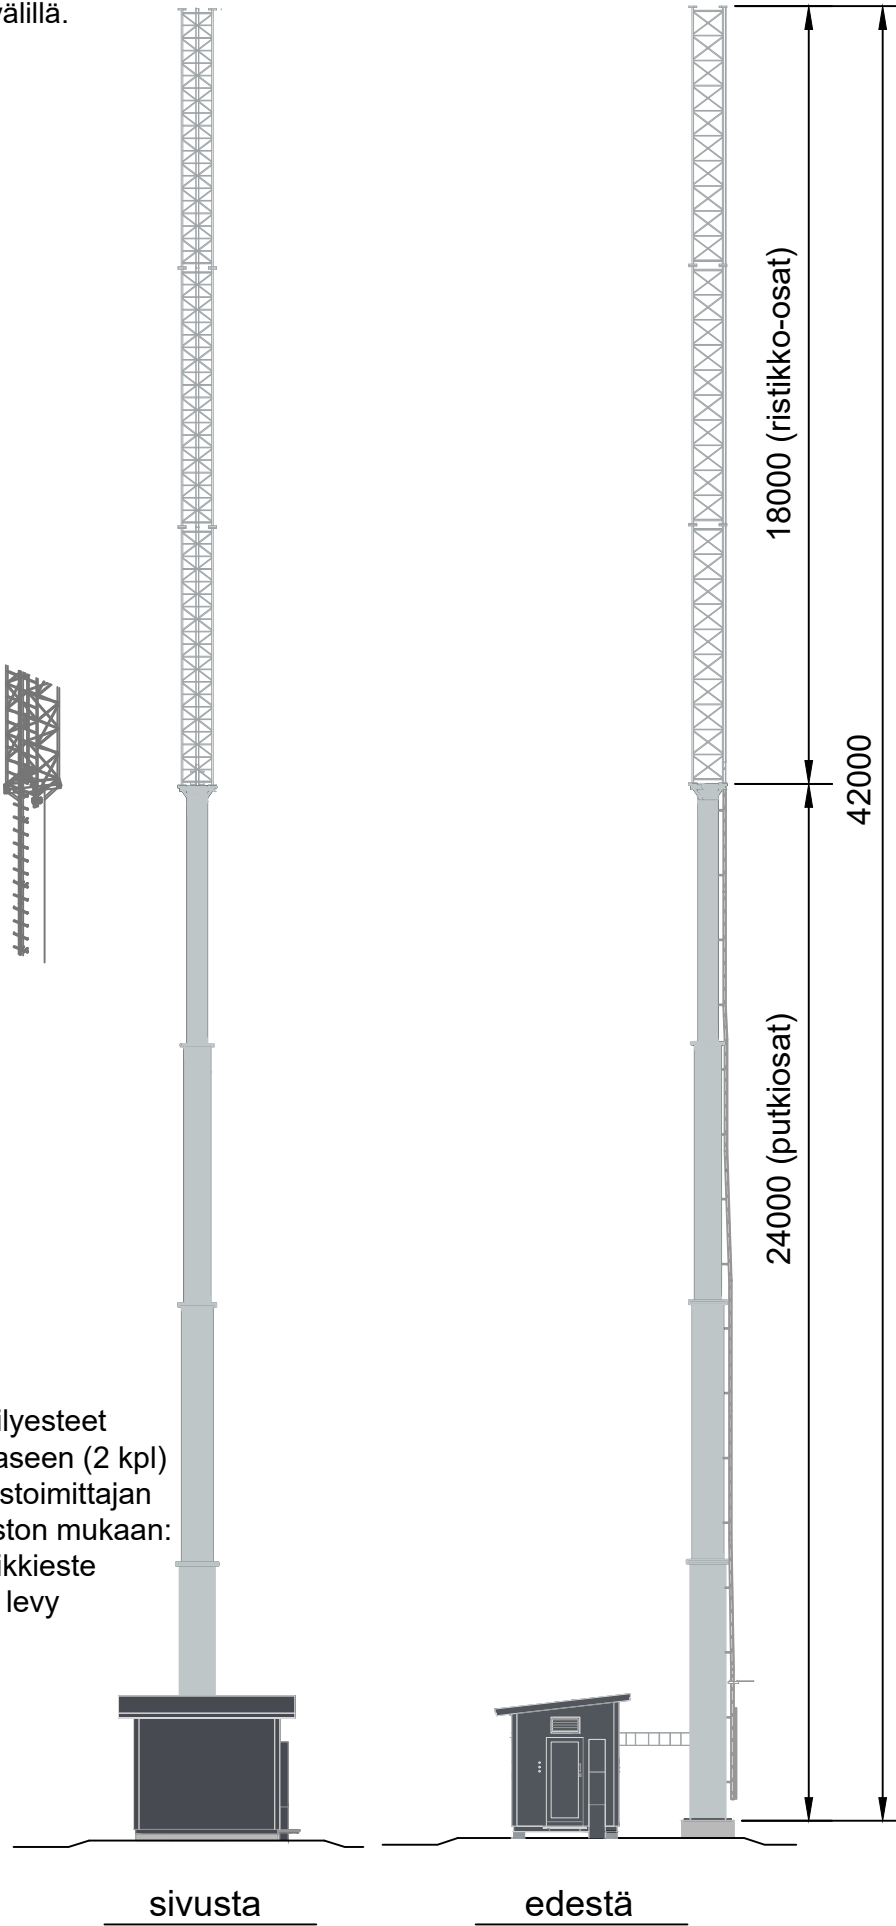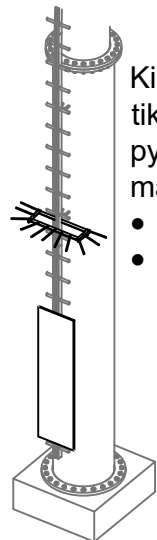

Tulostetut värisävyt voivat tulostusteknisistä syistä poiketa hieman oikeasta sävystä.

K.osa/Kylä 409	Kortt./Tila 3-134	Tontti/Rn:o 434-409-3-134	Viranomaisen merkintöjä varten	
Rakennustoimenpide <b>UUDISRAKENNUS / ERILLISLAITE</b>			Piirustuslaji <b>PÄÄPIIRUSTUS</b>	No 2
Rakennuskohteen nimi ja osoite <b>Matkaviestintukiasema Patukivenkuja Patunantie (metsikkö) 07900 Loviisa</b>			Piirustuksen sisältö <b>Julkisivupiirros Pylvään päämitat ja väritys Pylväs, h = 42m</b>	Mittakaavat 1:175
Suunnitteluala <b>ARK</b>		Työn n:o	Piir. n:o 02	Muutos
Pääsuunnittelija DNA Tower Finland Oy, RI Jouni Koskenkangas			Kohteen suunnittelutunnus DNA Tower Finland Oy / Patukivenkuja	
Suunnittelija Rejlers Finland Oy, Teemu Pulkkinen			Pvm 04.03.2026	