


asemapiirros 1:1000



asemapiirros 1:250

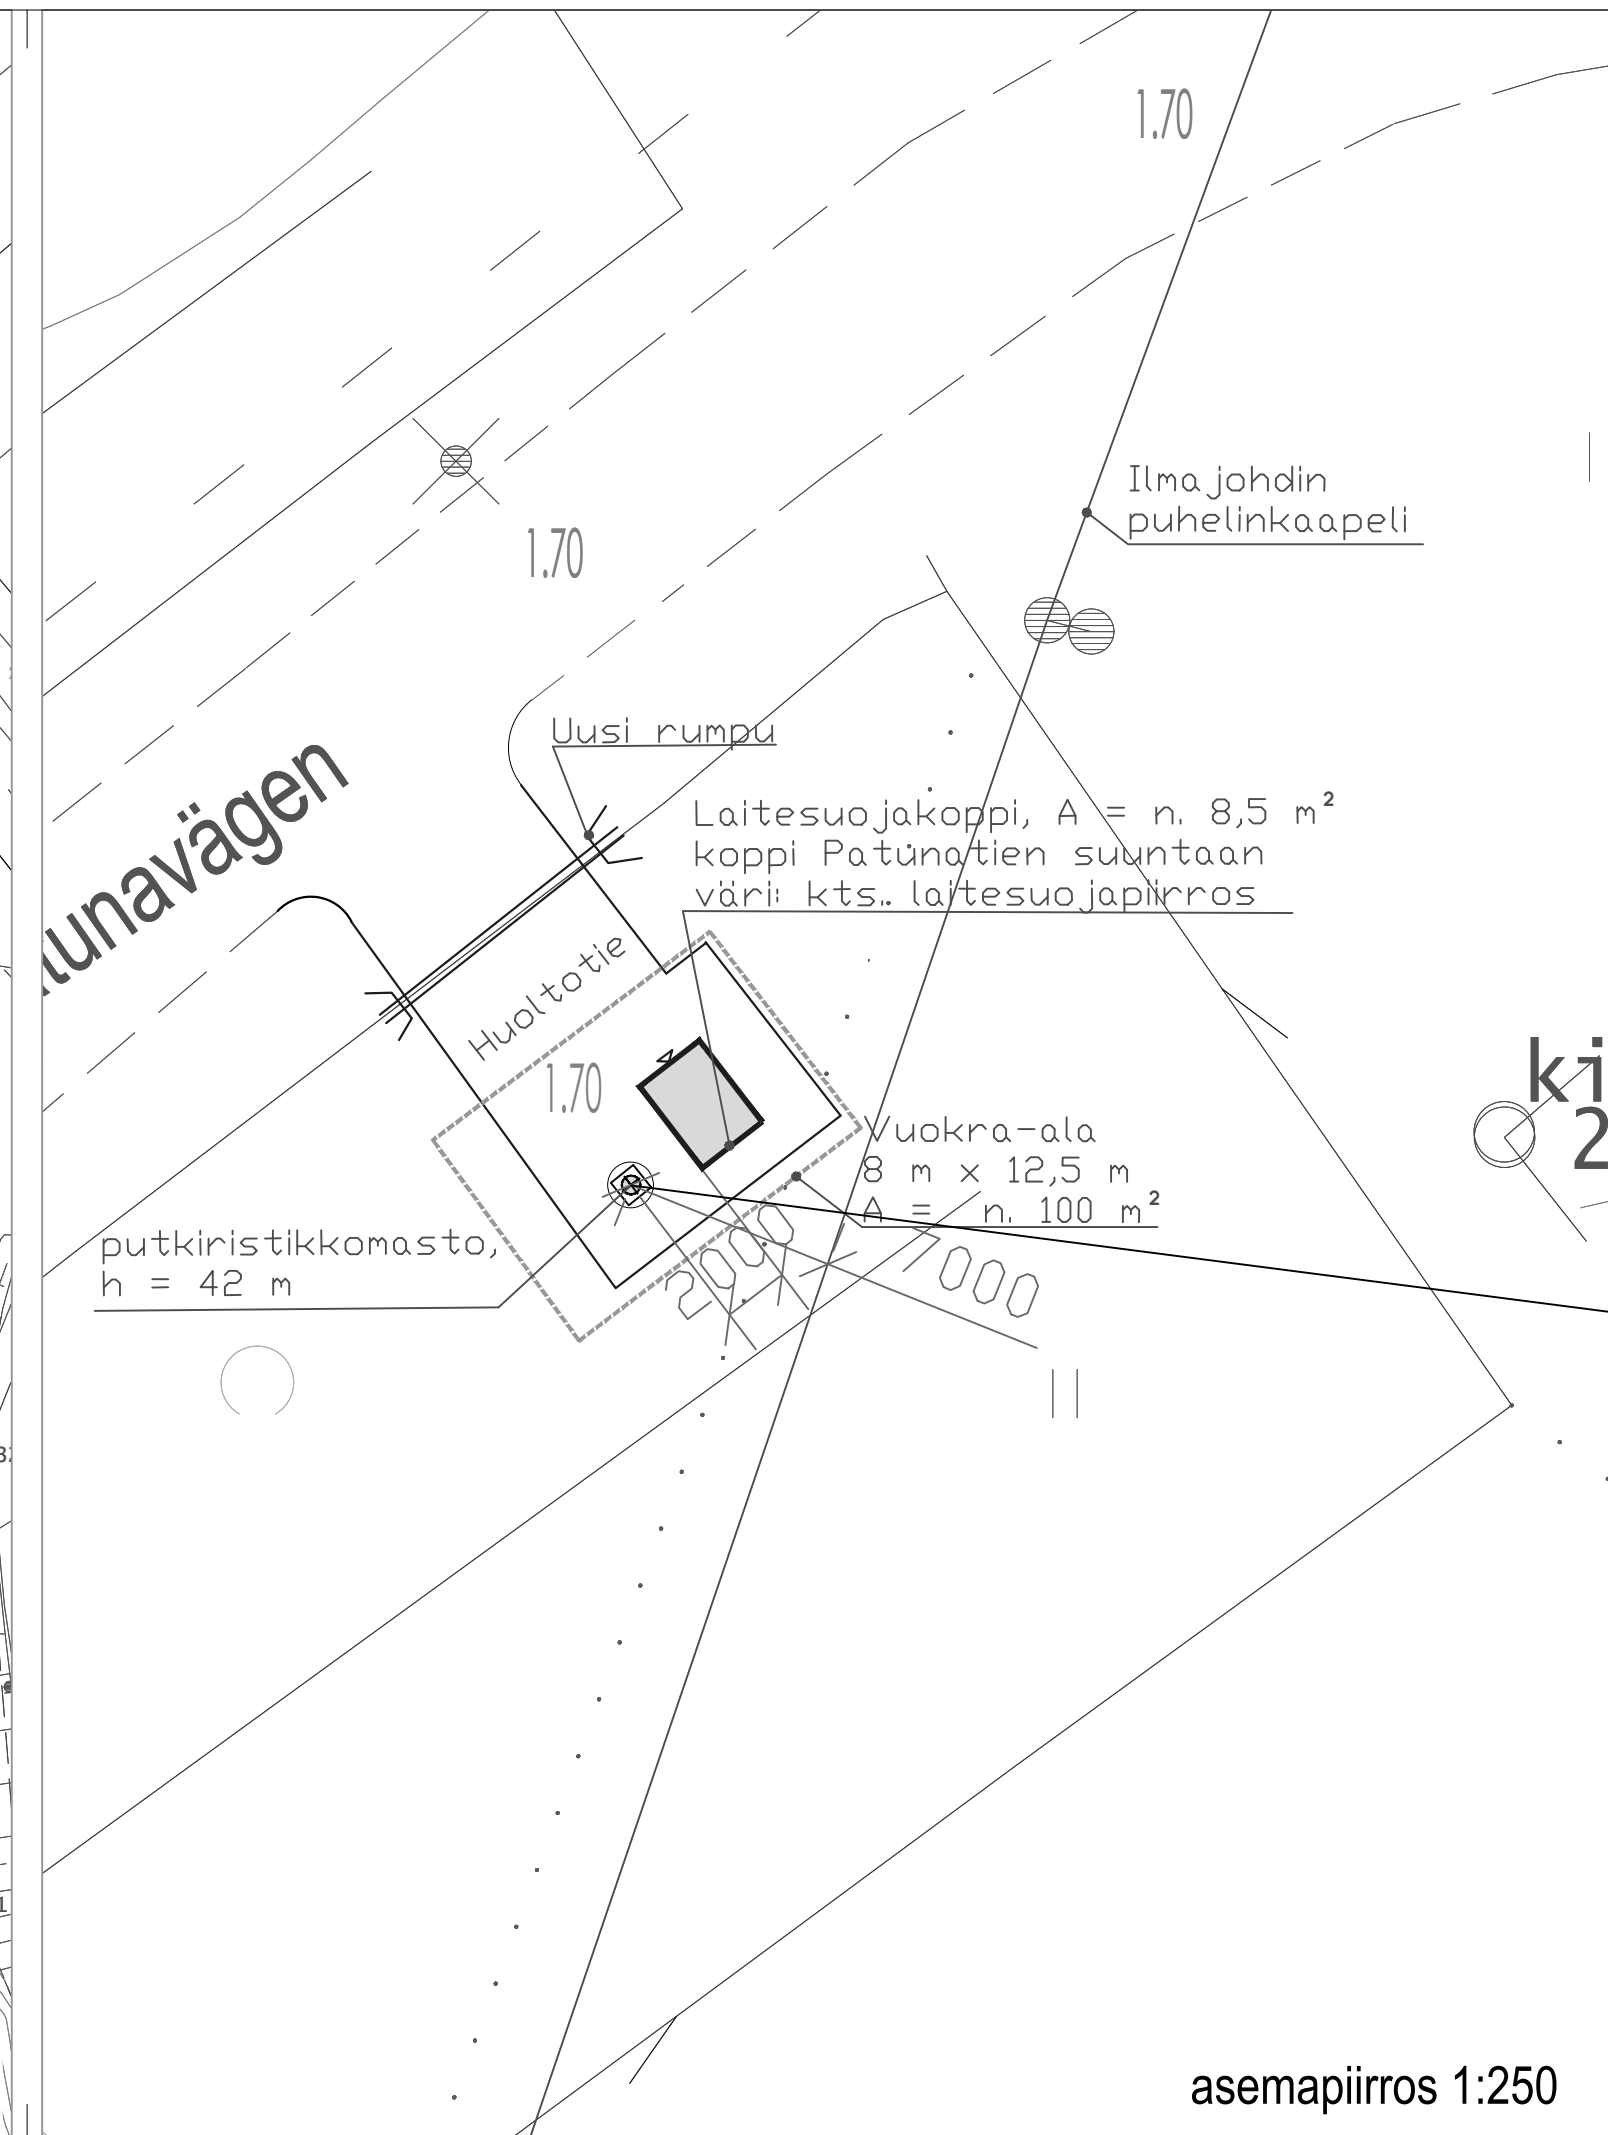

Putkiristikkomasto h = 42m
z = +1,7m (maanpinnan korkeus merenpinnasta, korkeusjärjestelmä N2000)

	pylvään keskipisteen koordinaatit	
	p	i
ETRS-TM35FIN	6 699 769	457 901
ETRS-GK26	6 702 228	26 512 954
WGS84	60° 25' 55.228"	26° 14' 6.846"

Kiinteistö tunnus: 434-409-3-137
Vuokra-ala: merkitty asemapiirroksen = 100m²

K.osa/Kylä 409	Kortti/Tila 3-134	Tontti/Rn:o 434-409-3-134	Viranomaisen merkintöjä varten	
Rakennustoimenpide UUDISRAKENNUS / ERILLISLAITE			Piirustuslaji PÄÄPIIRUSTUS	No 1
Rakennuskohteen nimi ja osoite Matkaviestintukiasema Patukivenkuja Patunantie (metsikkö) 07900 Loviisa			Piirustuksen sisältö ASEMAPIIRROS Pylvään ja laitesuojan sijainti Ilmakuva	Mittakaavat 1:1000 1:250 1:3000
Suunnitteluala ARK		Työn n:o	Piir. n:o 01	Muutos
Pääsuunnittelija DNA Tower Finland Oy, Ri Jouni Koskenkangas			Kohteen suunnittelutunnus DNA Tower Finland Oyj / Patukivenkuja	
Suunnittelija Rejlers Finland Oy, Teemu Pulkkinen			Pvm 04.03.2026	