



# YKSI PANEELIYKSIKKÖ 1:100


Tasopiirros

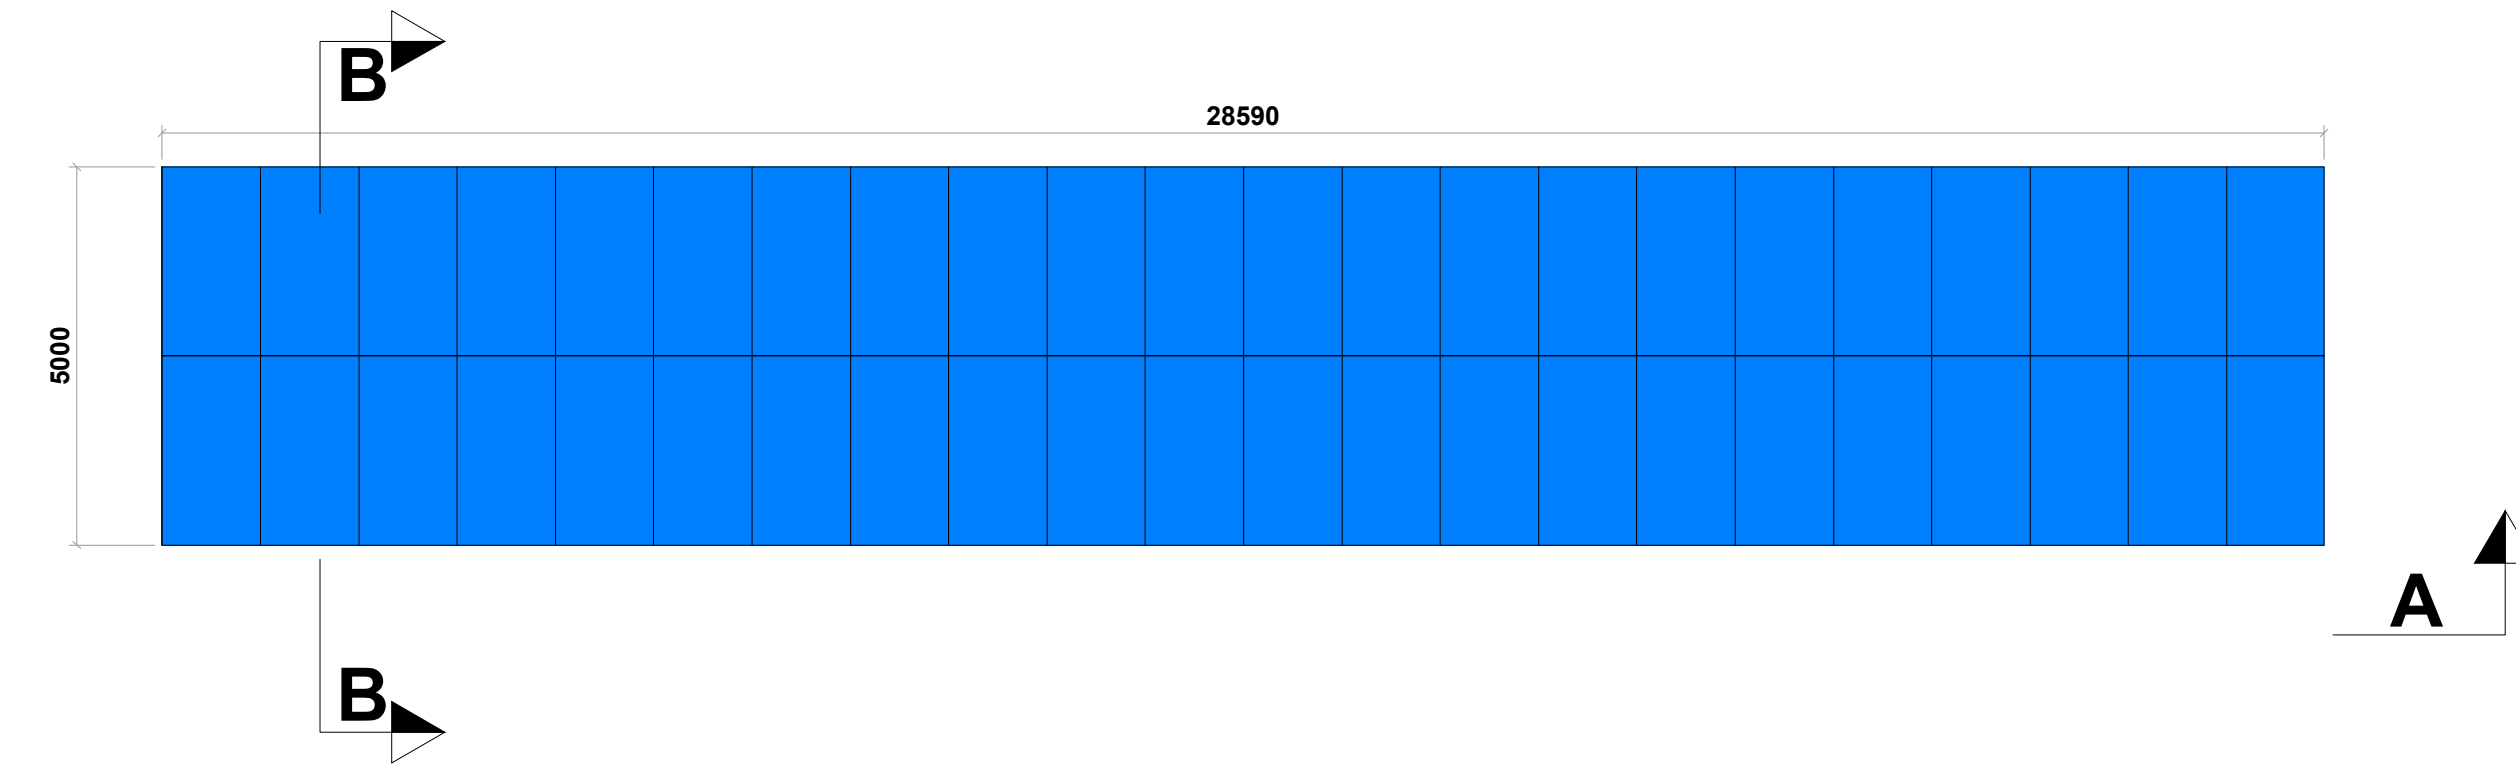


# A-A 1:100

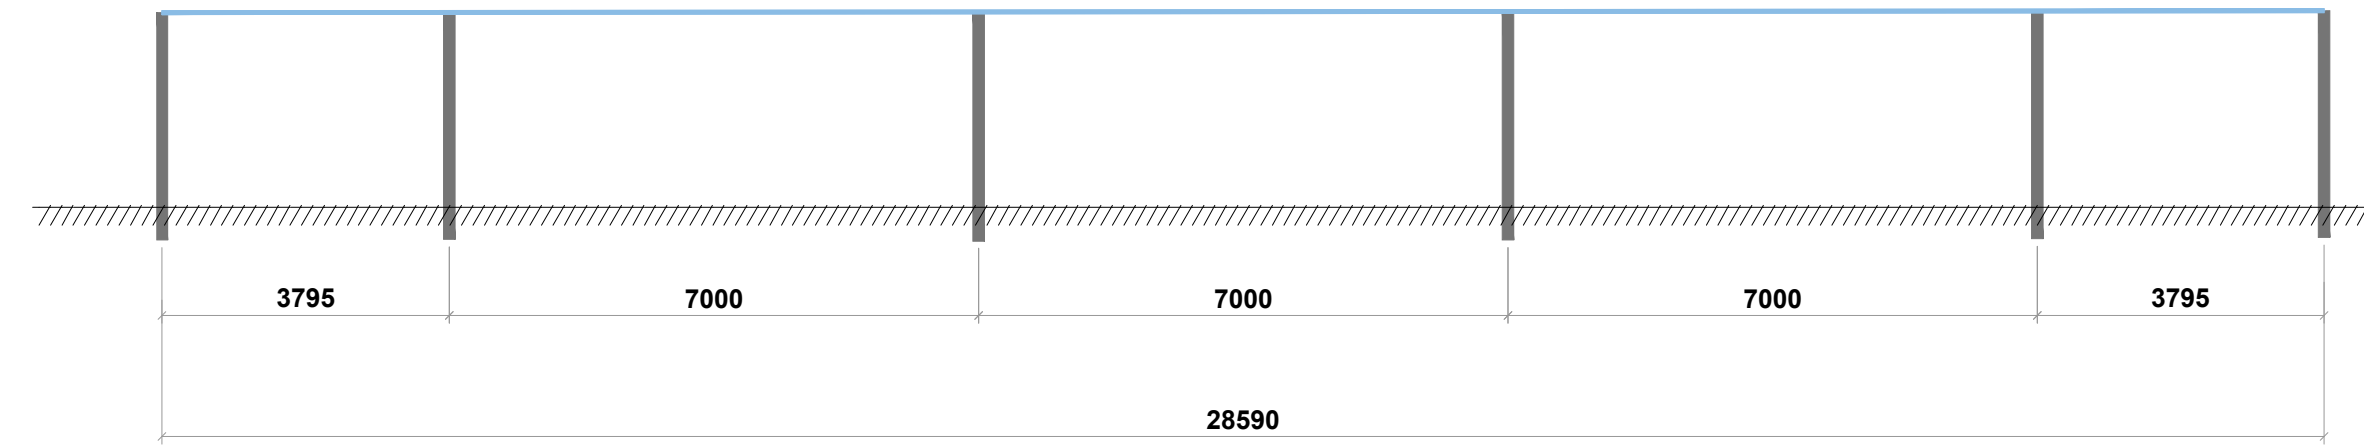

# B-B 1:50

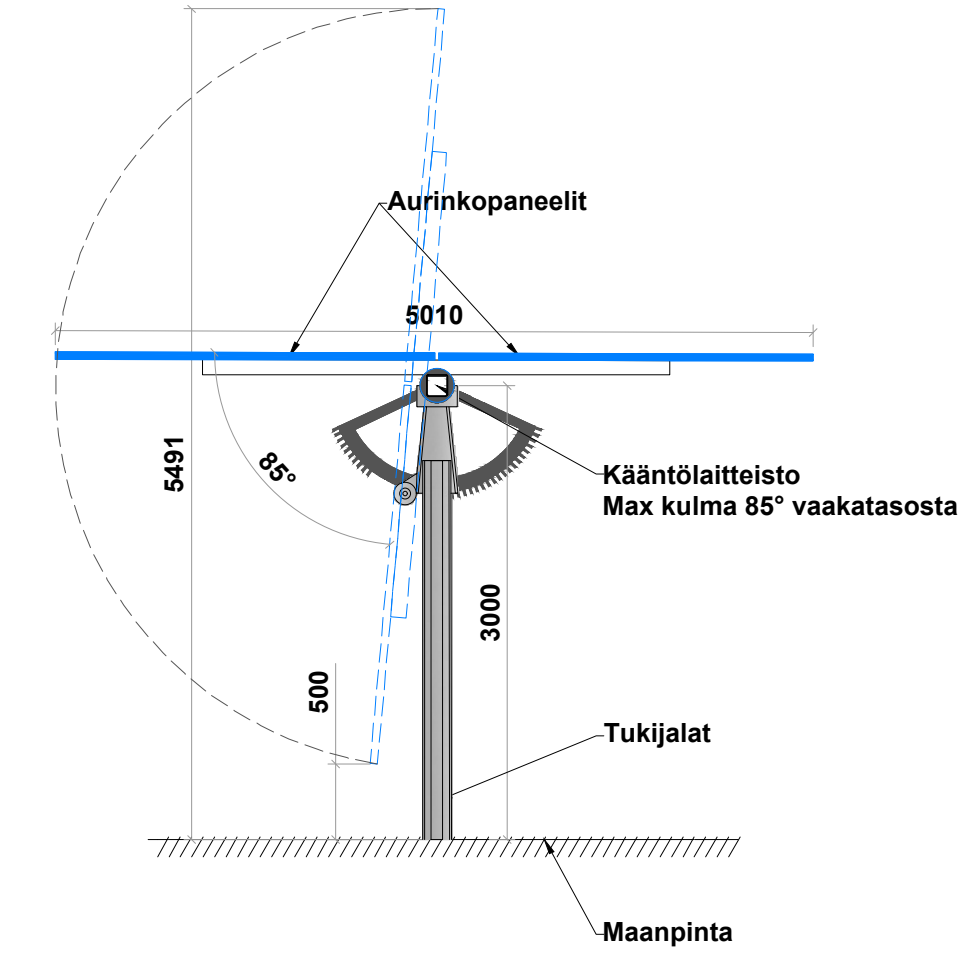

# PANEELIMODULIEN VÄLIT 1:100

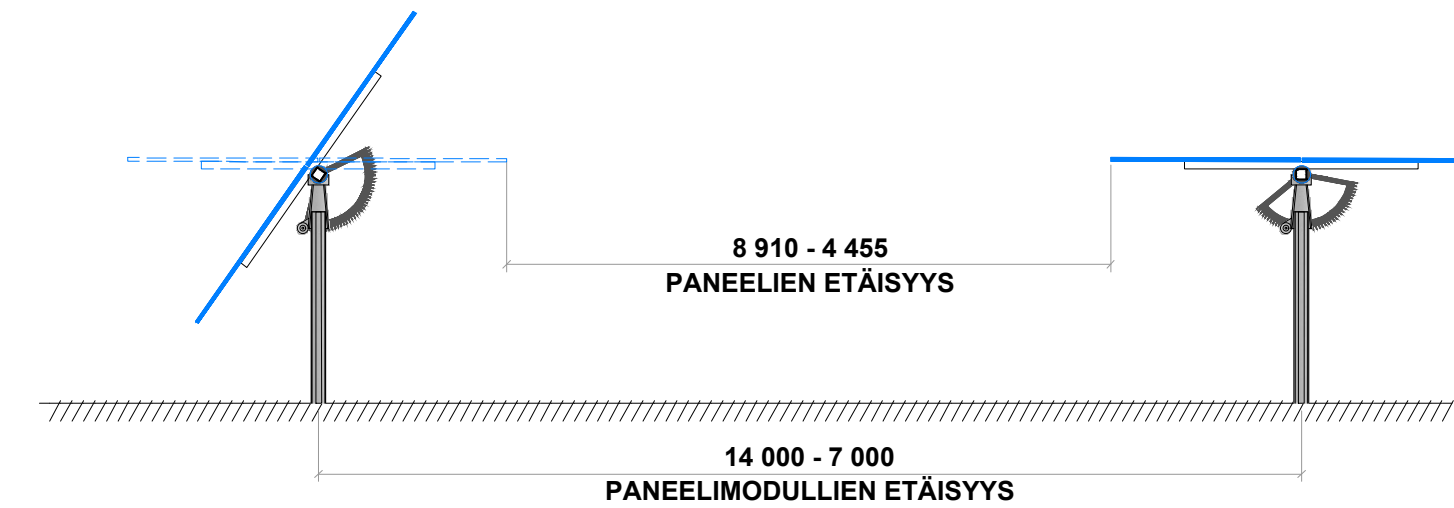

Koordinaatisto: ETRS-TM35FIN		Korkeusjärjestelmä: N2000	
Rev	Pvm	Tekijä	Erittely

K.osa / kylä 434-477-1-42	Kortteli / tila	Tontti / rn:o	Viranomaisen merkinnät
Rakennustoimenpide UUDISRAKENNUS	Piiustuslaji PÄÄPIIRUSTUS		Mittakaava
Rakennuskohteen nimi / osoite JOKINIEMEN AURINKOVOIMALA	Piiustuksen sisältö AURINKOPANEELIMODULLI		1:100 1:50, 1:20
Jokiniementie 51 07980 Kuninkaankylä	Suun.ala ARK	Työnumero 202205	Piiustusnumero A05
3Flash Finland Oy Neulekatu 10 55120 Imatra etunimi.sukunimi@3flash.fi www.3flash.fi	Tiedosto	Muutos	Pvm 30.4.2026
Suunnitellut Rak. ins. Jarmo Rajaniemi	Piirtänyt JRa	Hyväksynyt ORi	