POHJAPIIRUSTUS 1:1100

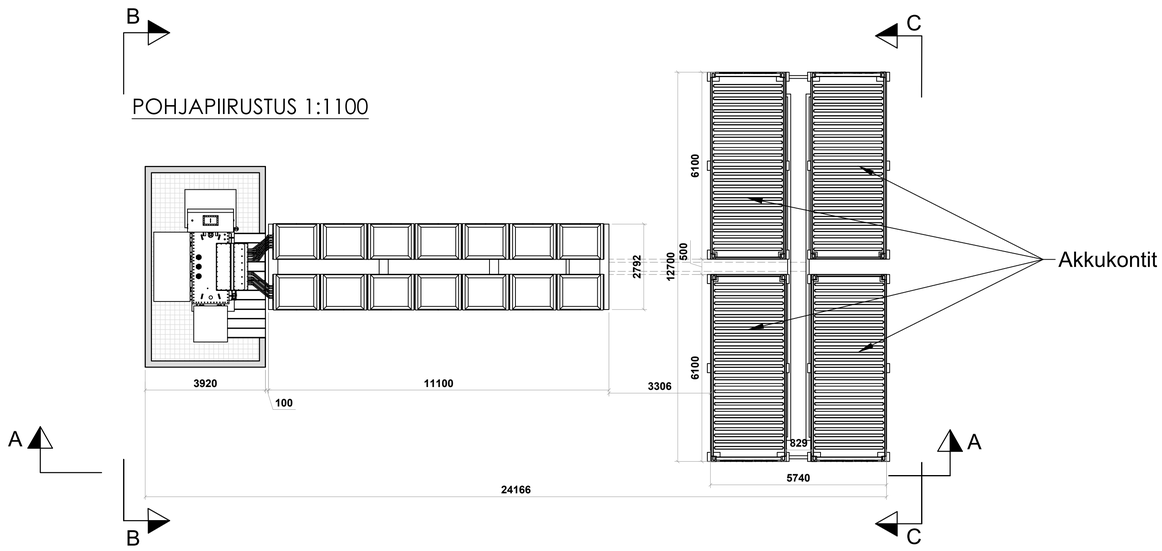

A-A 1:1100

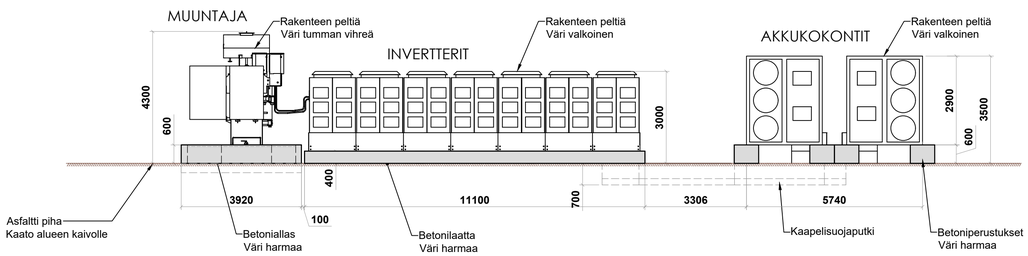

B-B 1:100

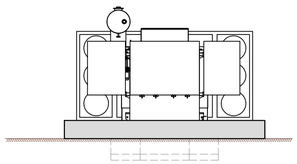

C-C 1:100

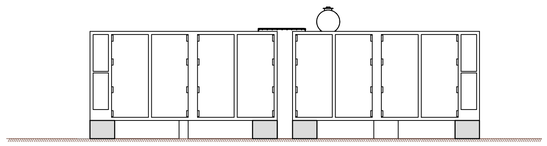

ISOMETRINEN NÄKYMÄ

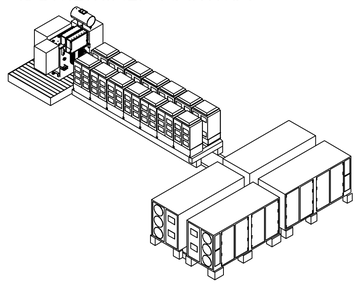

0 1 2 3 4 5 m

Akkuvarasto koostuu kuudesta tällaisesta yksikostä.

Akkuvarastojärjestelmä 5MW/20MWh

Akkustokontti, Invertterikontti ja Muuntamo
Julkisivumateriaali: Teräs
Väri: Valkoinen

HUOMAUTUKSET

1. Vierekkäisten muuntajien välillä on oltava 5 m turvaetäisyys standardin mukaisesti.
   - Muuntajat voidaan sijoittaa lähemmäksi toisiaan, jos niiden väliin rakennetaan palomuurit.
2. Kontin turvaetäisyys on 3,5 m valmistajan määritysten mukaisesti.

Koordinaatisto: ETRS-TM35FIN Korkeusjärjestelmä: N2000

Rev	Pvm	Tekijä	Erittely

K.osa / kylä: 434-477-1-42
Kortteli / tila:
Tontti / rn:o:
Viranomaisen merkinnät:

Rakennustoimenpide: UUDISRAKENNUS
Piirustuslaji: PÄÄPIIRUSTUS

Rakennuskohteen nimi / osoite:
JOKINIEMEN AURINKOVOIMALA
Jokiniementie 51
07980 Kuninkaankylä

Piirustuksen sisältö: AKKUVARASTOYKSIKKÖ
Mittakaava: 1:100

3Flash Finland Oy
Neulekatu 10
55120 Imatra
etunimi.sukunimi@3flash.fi
www.3flash.fi

Suun.ala: ARK
Työnumero: 202205
Piirustusnumero: A03
Tiedosto:
Muutos:

Suunnitellut: Rak. ins. Jarmo Rajaniemi
Piirtänyt: JRa
Hyväksynyt: Jarmo Rajaniemi
Pvm: 30.4.2026