


32730

16700

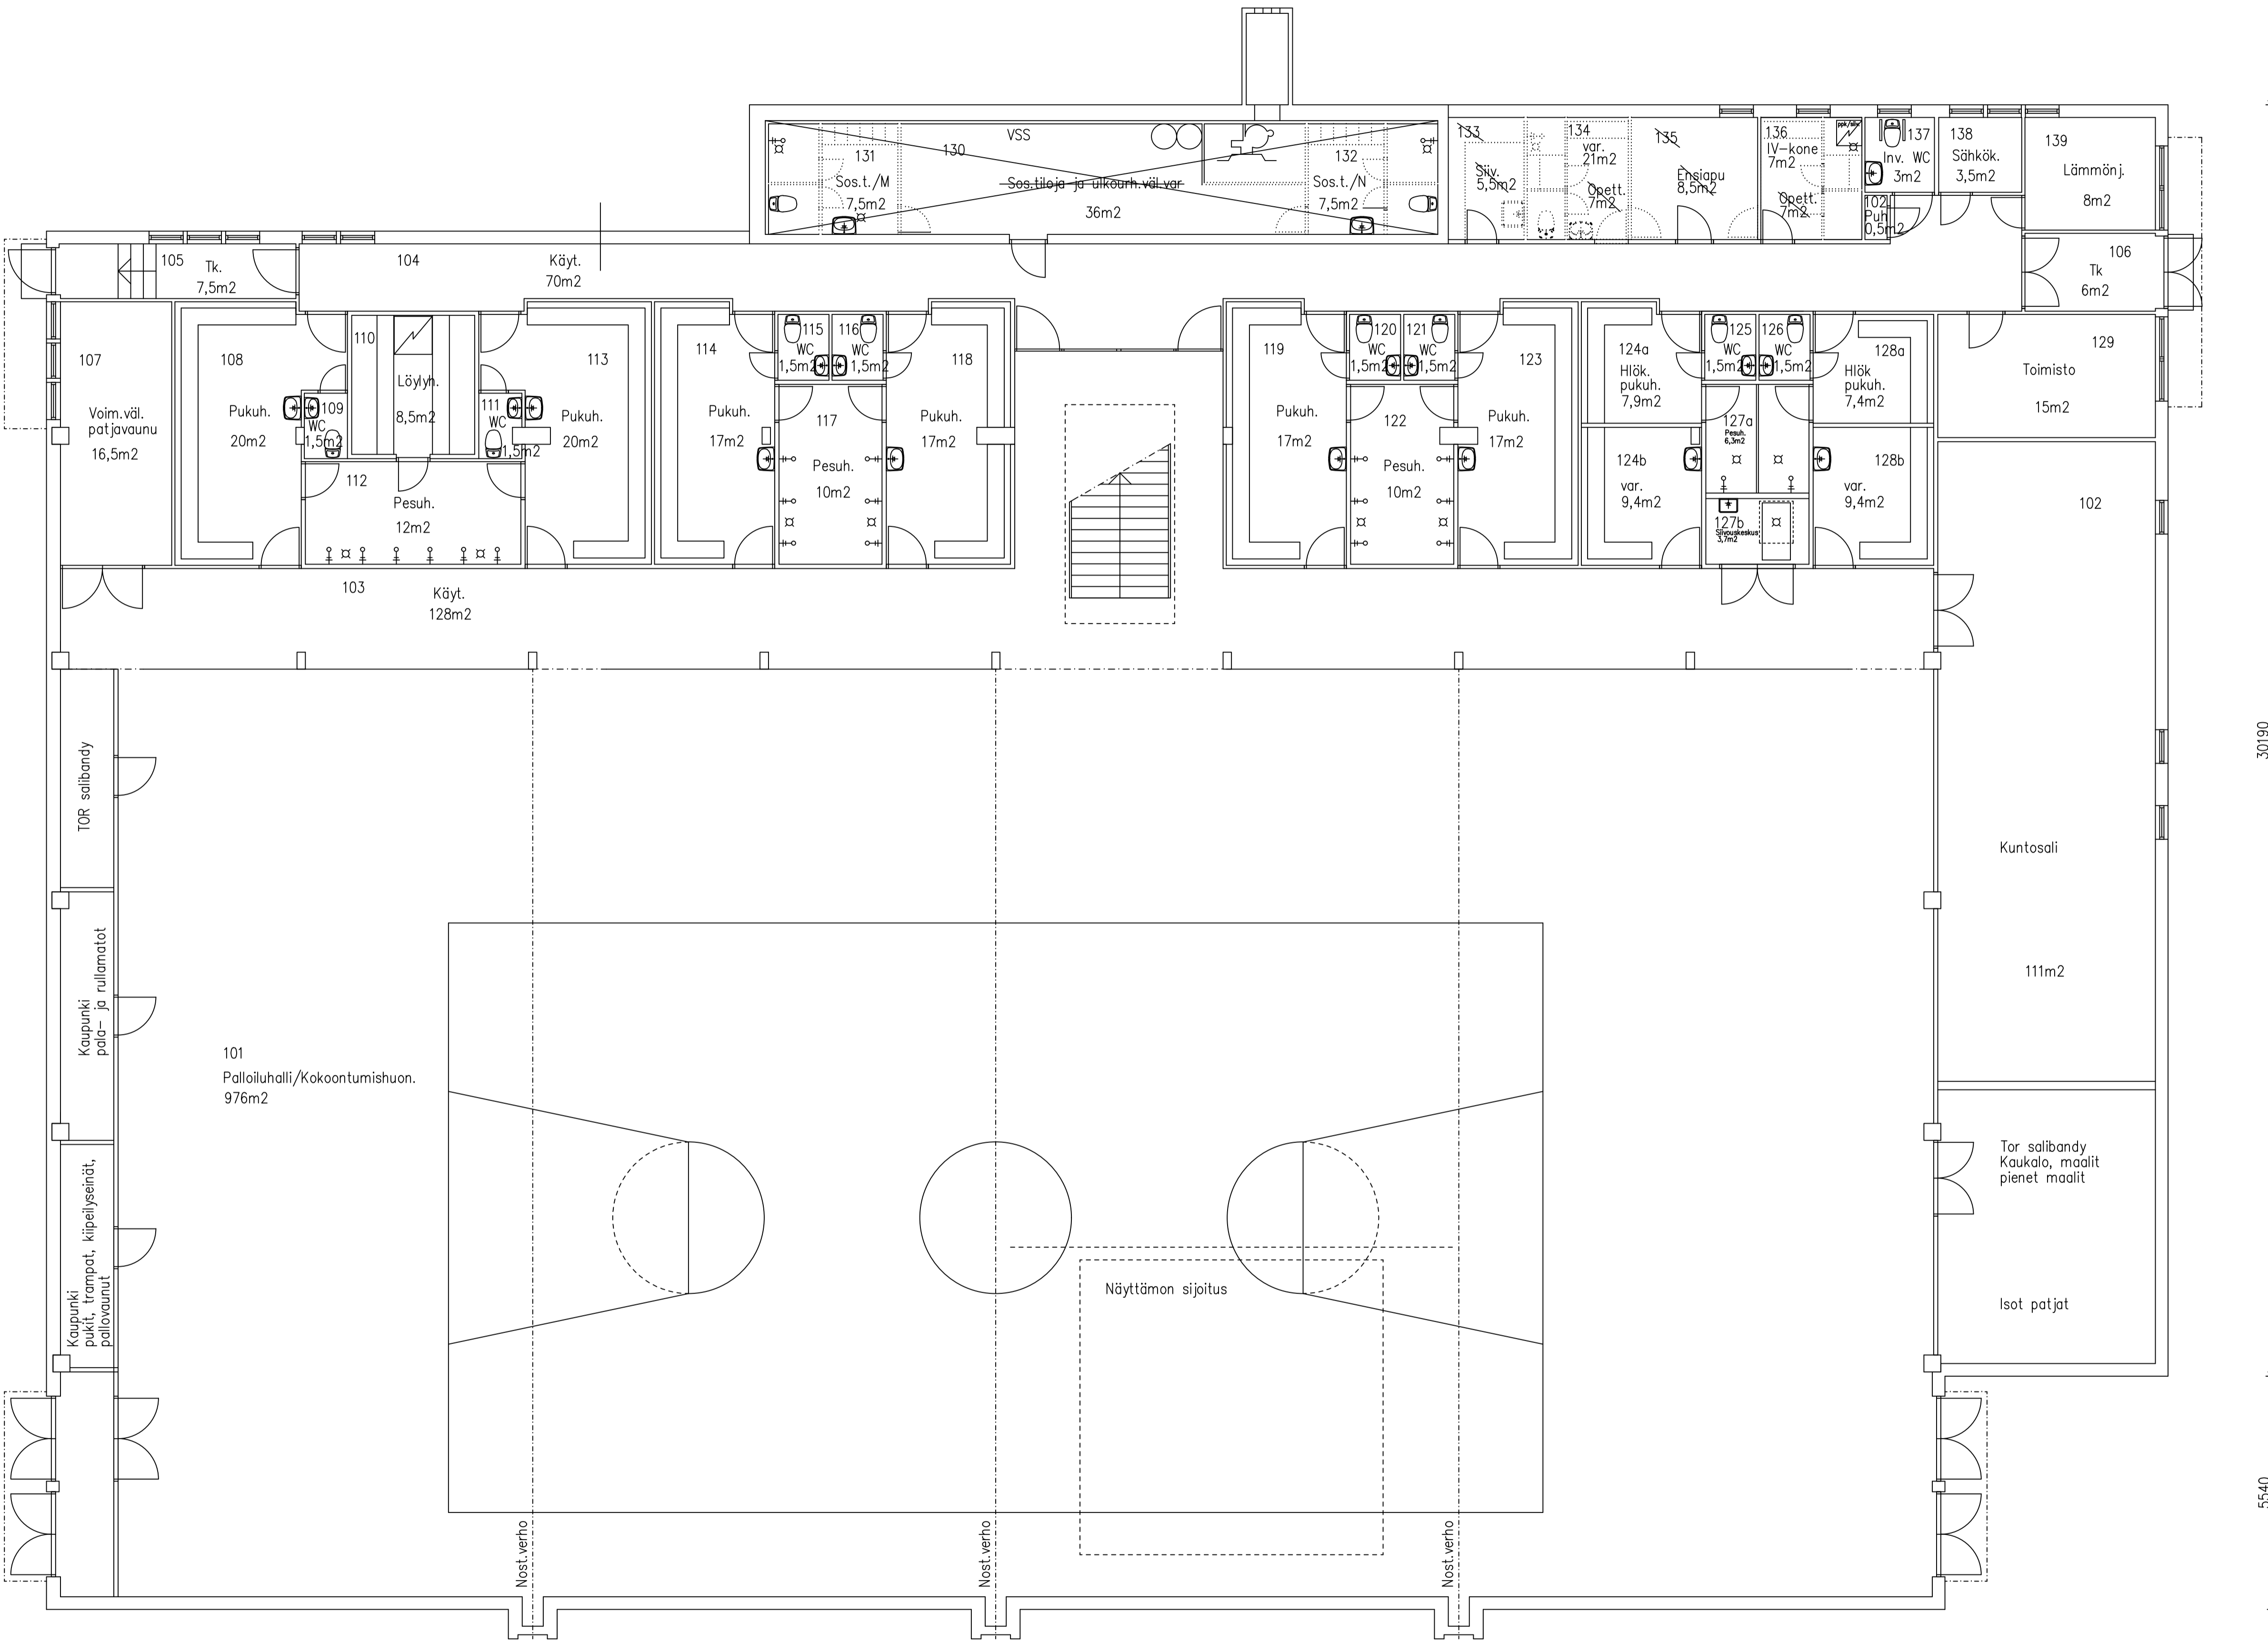

30190

5540

K.O.S.A. 3	KORTTELI/TILA 307	TONTTI/RNO 1	RAKENUSLUVAN TUNNUS
RAKENNUSOMENPIDE			PIIRUSTUSLAAJ Pääpiirustus
RAKENNUSKOHTEEN NIMI JA OSOITE Liikuntahalli Brandensteininkatu 27 07900 LOVIISA			PIIRUSTUKSEN SISÄLTÖ Pohjapiirustus 1. krs
			MITTAKAAVAT 1:100
	SUUNN. ALA LOVIISAN KAUPUNKI/LOVISA STAD TEKNINEN KESKUS/TEKNISKA CENTRALEN Karlströmbulevardi 8 07900 LOVIISA	TYÖ No ARK	PIIR.No 030_030605
		PÄIVÄYS 03.06.2005	MUUTOS IHT.HENK.