


JULKISIVU ETELÄÄN

- Julkisivumateriaalit:
 1. betoni, kivirouhepinnoite
 2. verhouspaneeeli, peittomaalaus
 3. verhouspaneeeli, peittomaalaus
 4. konesaumattu pettikate
 5. julkisivulevy

Tunnus Muutos Päiväys

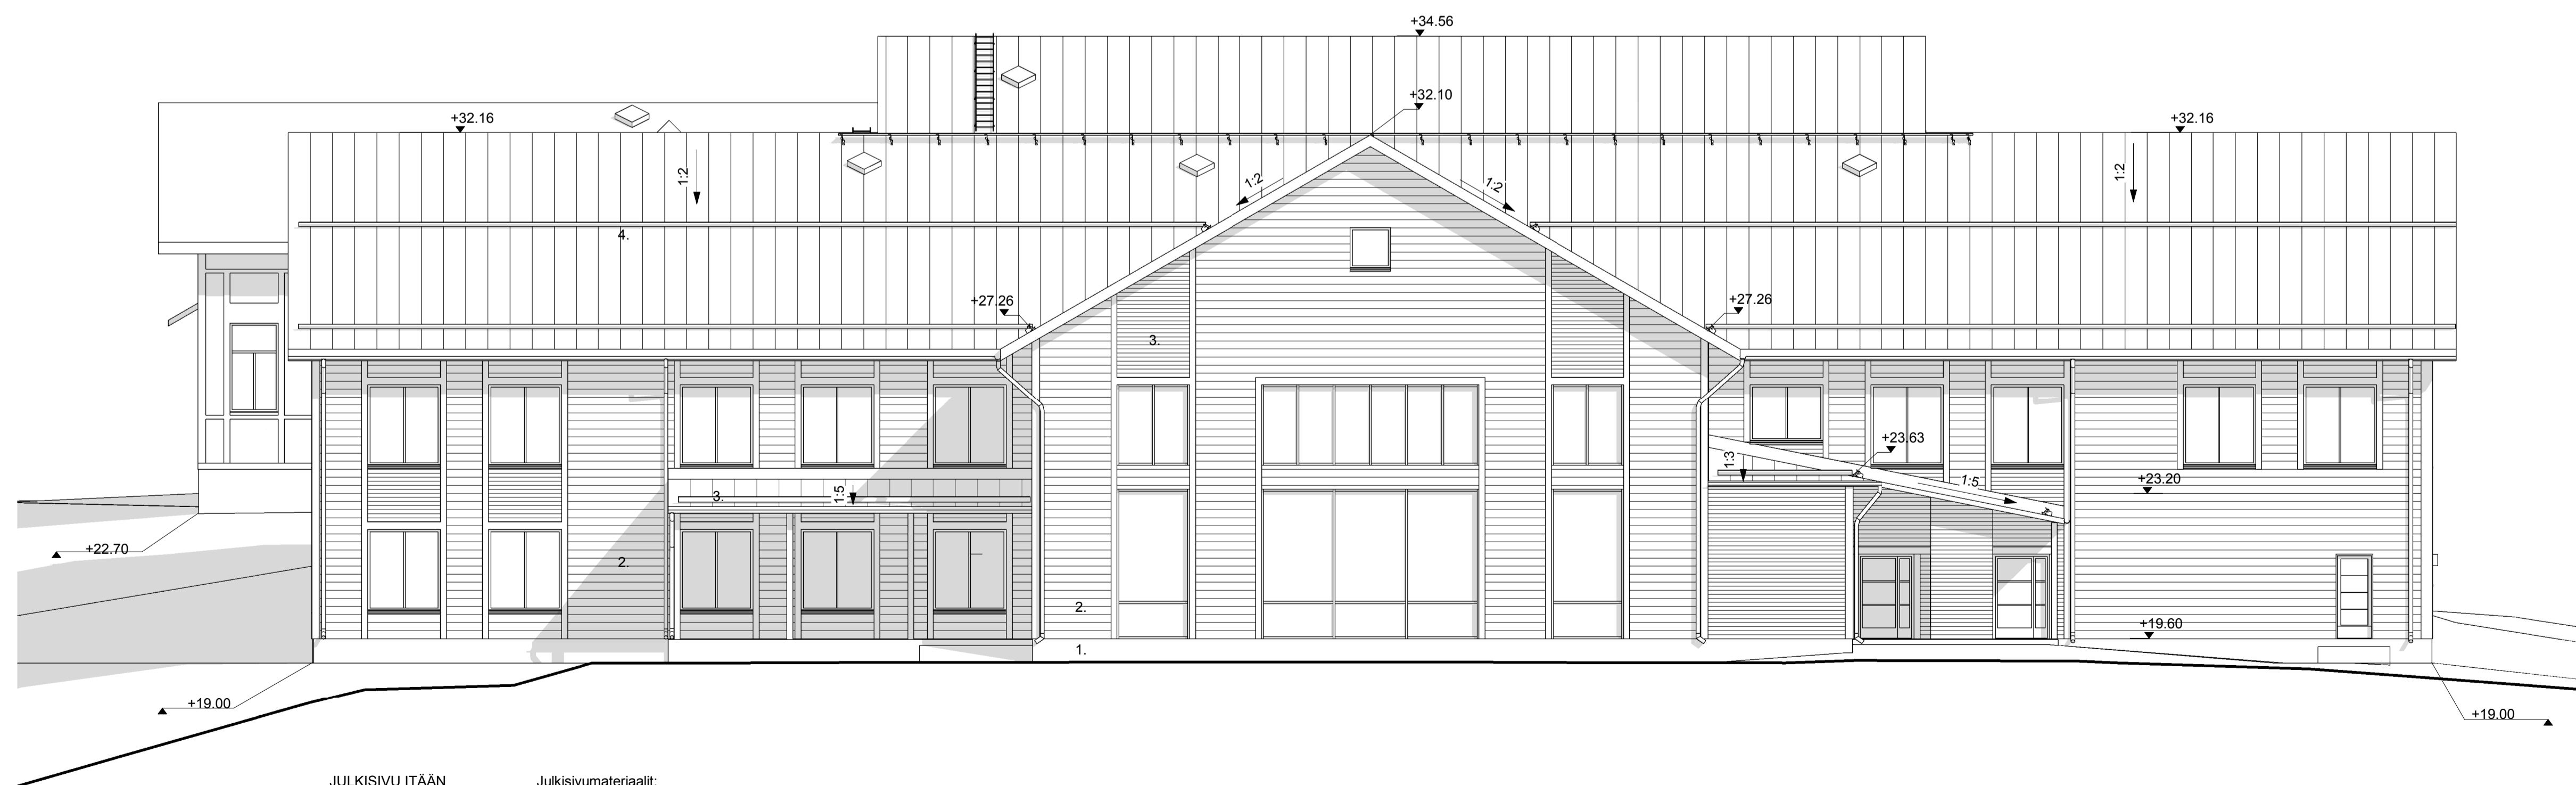

JULKISIVU ITÄÄN

- Julkisivumateriaalit:
 1. betoni, kivirouhepinnoite
 2. verhouspaneeeli, peittomaalaus
 3. verhouspaneeeli, peittomaalaus
 4. konesaumattu pettikate

RAKENTAMISTA VARTEN

Kaupunginosa / Nro 434-473	Korttel / Tila	Tuuli / Ilo 1-2	Vieronmäen merkintä
Rakennusvaihe PERUSKORJAUS JA LAAJENNUS	Rakennuksen numero / Rakennuksen numerot / Rakennuslupa / Rakennustunnukset	Piirustajan PÄÄPIIRUSTUS	Julkaisu numero ARK007
Rakennuskohde KK-HANKE / VANHA KOULU JA LAAJENNUS KULLBYNTIE 4 07700 KOSKENKYLÄ	Rakennuksen sisältö JULKISIVU ETELÄÄN JA ITÄÄN	Työnumero	Piirustuksen tunnus ARK007
Suunnittelijan yhteystiedot: nimi, osoite ja puhelinnumero arkkitehtuuritoimisto riitta ja kari ojala oy KIVINKATU 20, 00100 HELSINKI puh. 09 43434343, arkki@ojala.fi	Vastuullinen suunnittelija: nimi, tulkinto, allekirjoitus ja päiväys Riitta Ojala	Suunnitteluvuosi 22.01.2018	Tiedosto ARK