




JULKISIVU LÄNTEEN

- Julkisivumateriaalit:
1. betoni, kivirouhepinnoite
2. verhouspaneeli, peittomaalaus
3. verhouspaneeli, peittomaalaus
4. konesaumattu peltikate

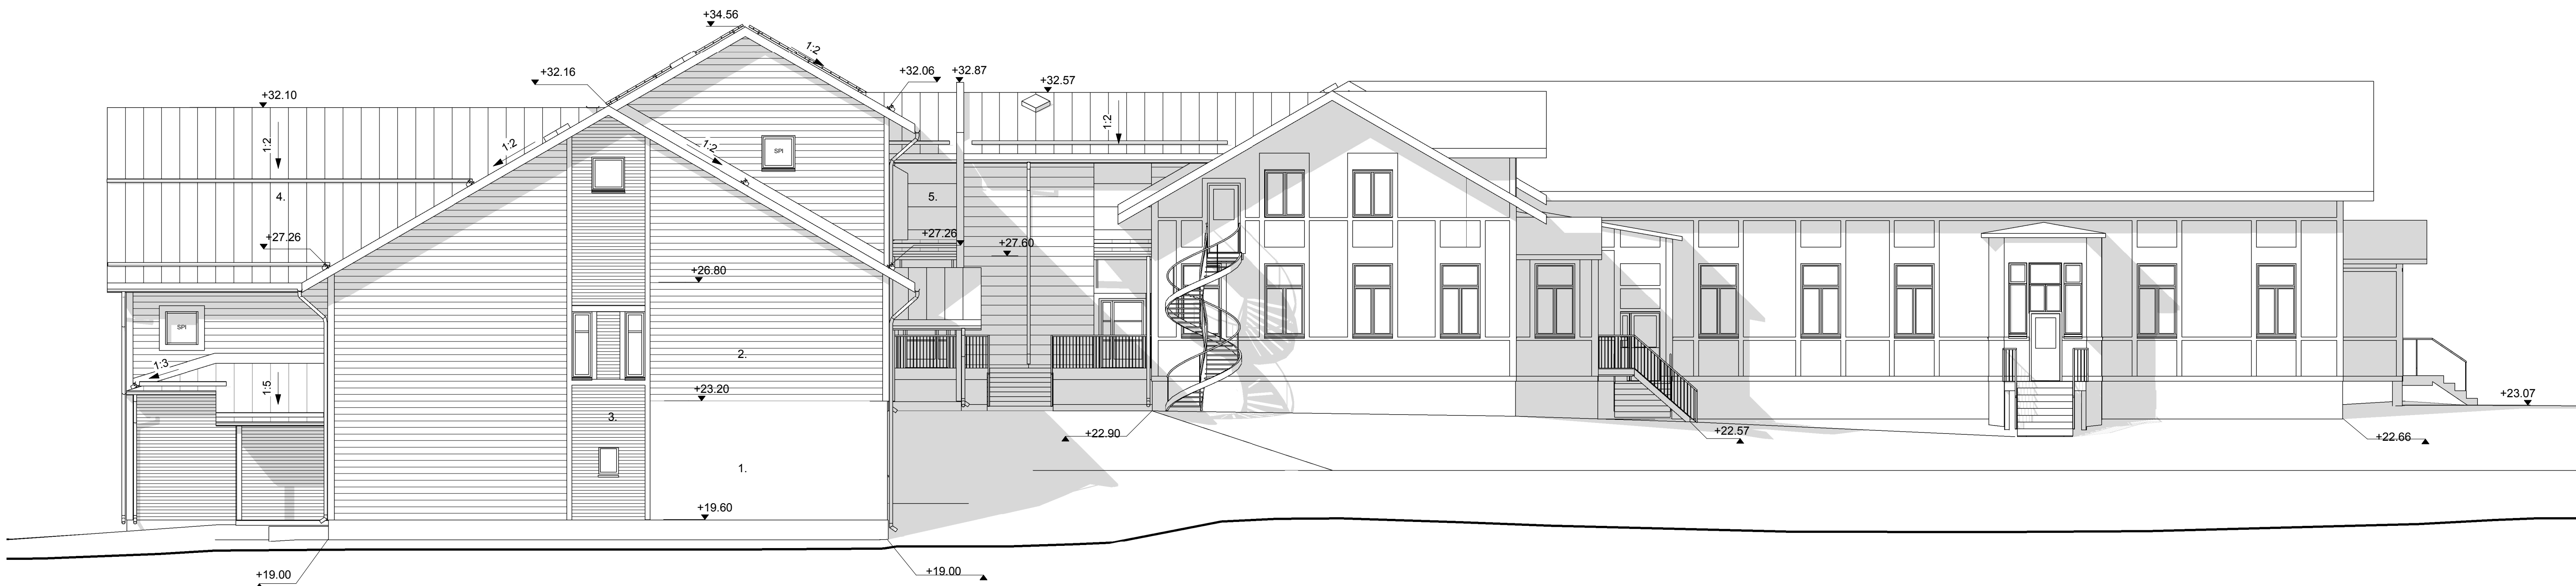

JULKISIVU POHJOISEEN

- Julkisivumateriaalit:
1. betoni, kivirouhepinnoite
2. verhouspaneeli, peittomaalaus
3. verhouspaneeli, peittomaalaus
4. konesaumattu peltikate
5. julkisivulevy

Tunnus	Muutos	Päiväys
--------	--------	---------

RAKENTAMISTA VARTEN

Kaupunginosa / Kylä 434-473	Kortti / Tila 1-2	Tuotti / Rovi 1-2	Viranomaisen merkintä
Rakennusluvan PERUSKORJAUS JA LAAJENNUS	Rakennus PÄÄPIIRUSTUS	Julkaisu numero ARK006	
Rakennuskohteiden KK-HANKE / VANHA KOULU JA LAAJENNUS	Rakennuksen sisältö JULKISIVUT LÄNTEEN JA POHJOISEEN	Mittakaava 1:100	
KULLBYNTIE 4 07700 KOSKENKYLÄ			
Suunnittelijan yhteystiedot: nimi, osoite ja puhelinnumero arkkitehtuuritoimisto Riitta ja Kari Ojala Oy Kivimäentie 20, 00500 Apparitus Puh. 040-4666600, arkki@arkki.fi	Työnumero ARK006	Piirustuksen tunnus muutos	
Vastuullinen suunnittelija: nimi, tulkinto, allekirjoitus ja päiväys Riitta Ojala	Suunnittelija ARK	Tiedosto	