



- JULKISIVUMATERIAALIT:
1. KONESAUMATTU PELTIKATE, HARMAA LUKIORAKENNUKSEN KATON MUKAAN
 2. PUURJEKATOS
 3. JULKISIVUPANEELI, KAKSI ERI LEVEYYTTÄ, PEITTOMAALATTU
 - KAPEAMMAT PANEELIT OKRAN KELTAINEN (ESIM. UULA 2020 OKRA)
 - LEVEÄMMÄT PANEELIT HARMAAN RUSKEA (ESIM. UULA 5409 KAAKAO)
 4. JULKISIVULEVY, VIHERTÄVÄN HARMAA (ESIM. FORMICA VIVIX F7853 OCEAN GREY)
 5. PUHTAAKSIVALETTU BETONI, PYSTYURITUS, MAALATTU HARMAA
- IKKUNAT JA OVET VESIPELTEINEEN TUMMAN HARMAAT (RAL 7024)
 - SYÖKSYTORVET, SADEVESIKOURUT, KATTOTURVATUOTTEET JA KATTOLUUKUT KATON VÄRIIN

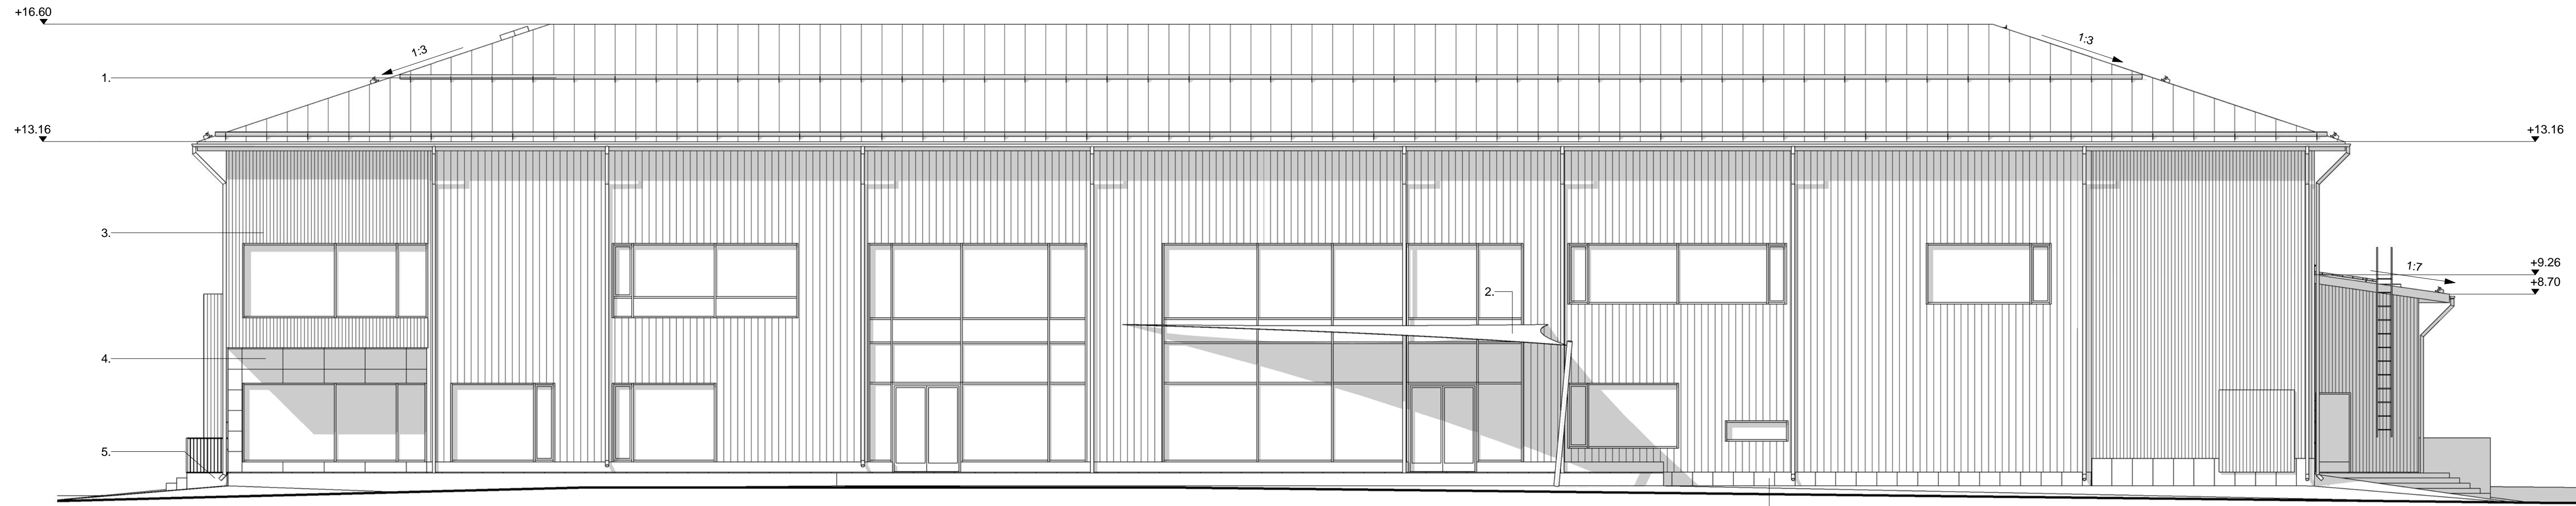

KOILLISEEN 1 : 100

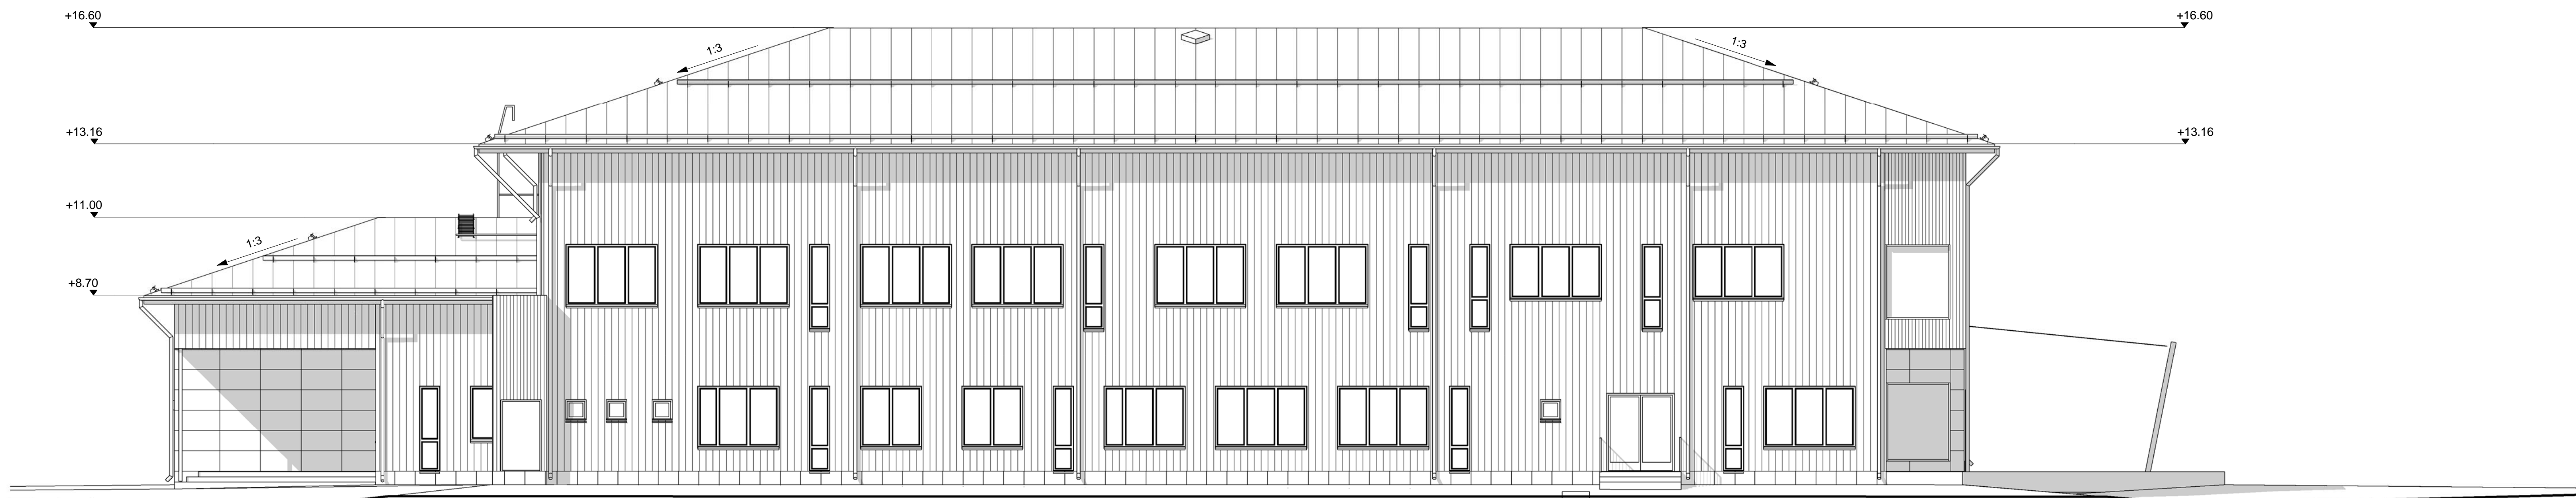

KAAKKOON 1 : 100

HUOLTOLUUKKU (800X800)
TUULETTUVAAN ALAPOHJAAN

Tunnus	Muutos	Päiväys
A	RAKENTAMISTA VARTEN	20.06.2018
B	KATTOKALTEVUUS MUUTETTU	20.06.2018
C	KATTOVARUSTEET PÄIVITETTY	05.07.2018

- rakennuksen paloluokka P1
- arkkitehtisuunnitelmassa käytetty korkojärjestelmä N60 (N2000=N60+230 mm)
- rakennus varustetaan koneellisella ilmanvaihdolla
- rakennus varustetaan automaattisella sammutusjärjestelmällä
- lasirakenteet rakennuksen käyttöturvallisuus F2 RT RakMK-Z1184 mukaan ellei asiakirjoissa ole määritelty korkeampaa vaatimusta:
 - turvalasi kun lasipinnan korkeus lattiasta on vähemmän kuin 700mm
 - turvalasi ovi- ja ikkunavälissä kun lasipinnan korkeus lattiasta on vähemmän kuin 1500mm
 - turvalasi ovien vierelissä ikkunoissa ja lasiseinissä kun lasipinnan korkeus lattiasta on vähemmän kuin 1500mm ja samalla umpinaisen karmi-, puute- tai seinärakenteen oviaukon ympärillä on pienempi kuin 300mm
- kulkuaukkokarmit/ -sarangat 9M-väliviivien
- vesikatot turvavarusteet RT 85-11132 mukaan

Kaupunginosa / Kyla 3	Korttel / Tila 307	Tontti / Rno 2	Viranomaisen merkintä
Rakennuslupamenopija UUDISRAKENNUS	Piirustustyyppi TYÖPIIRUSTUS	Julkaisun numero ARK006	
Rakennuksen numero / Rakennusten numerot / Rakennustunnus / Rakennustunnukset			
Rakennuskohde SSC-HANKE/ LNH Lovisanejdens högstadium Brandensteininkatu 27 07900 LOVIISA	Piirustuksen sisältö JULKISIVUT KOILLISEEN JA KAAKKOON	mittakaava 1:100	
Suunnittelijan yhteystiedot: yritys, osoite ja puhelinnumero arkkitehtitoimisto Juho Ojala ja Kari Ojala Oy Y-tunnus: 011000000, arkki@juhoajala.fi puh. 044 558800, arkki@juhoajala.fi	Työnumero ARK006UR	Piirustuksen tunnus muutos C	
Vastuullinen suunnittelija: nimi, tutkinto, allekirjoitus ja päiväys Juho Ojala, rakennusarkkitehti AMK	Suunnitteluala ARK	Tiedosto	20.06.2018