



**JULKISIVUMATERIAALIT:**

1. KONESAUMATTU PELTIKATE, HARMAA LUKIORAKENNUKSEN KATON MUKAAN
2. PURJEKATOS
3. JULKISIVUPANEELI, KAKSI ERI LEVEYTTÄ, PEITTOMAALATTU
  - KAPEAMMAT PANEELIT OKRAN KELTAINEN (ESIM. UULA 2020 OKRA)
  - LEVEÄMMÄT PANEELIT HARMAAN RUSKEA (ESIM. UULA 5409 KAAKAO)
4. JULKISIVULEVY, VIHERTÄVÄN HARMAA (ESIM FORMICA VIVIX F7853 OCEAN GREY)
5. PUHTAAKSIVALETTU BETONI, PYSTYURITUS, MAALATTU HARMAA

- IKKUNAT JA OVET VESIPELTEINEEN TUMMAN HARMAAT (RAL 7024)
- SYÖKSYTORVET, SADEVESIKOURUT, KATTOTURVATUOTTEET JA KATTOLUUKUT KATON VÄRIIN

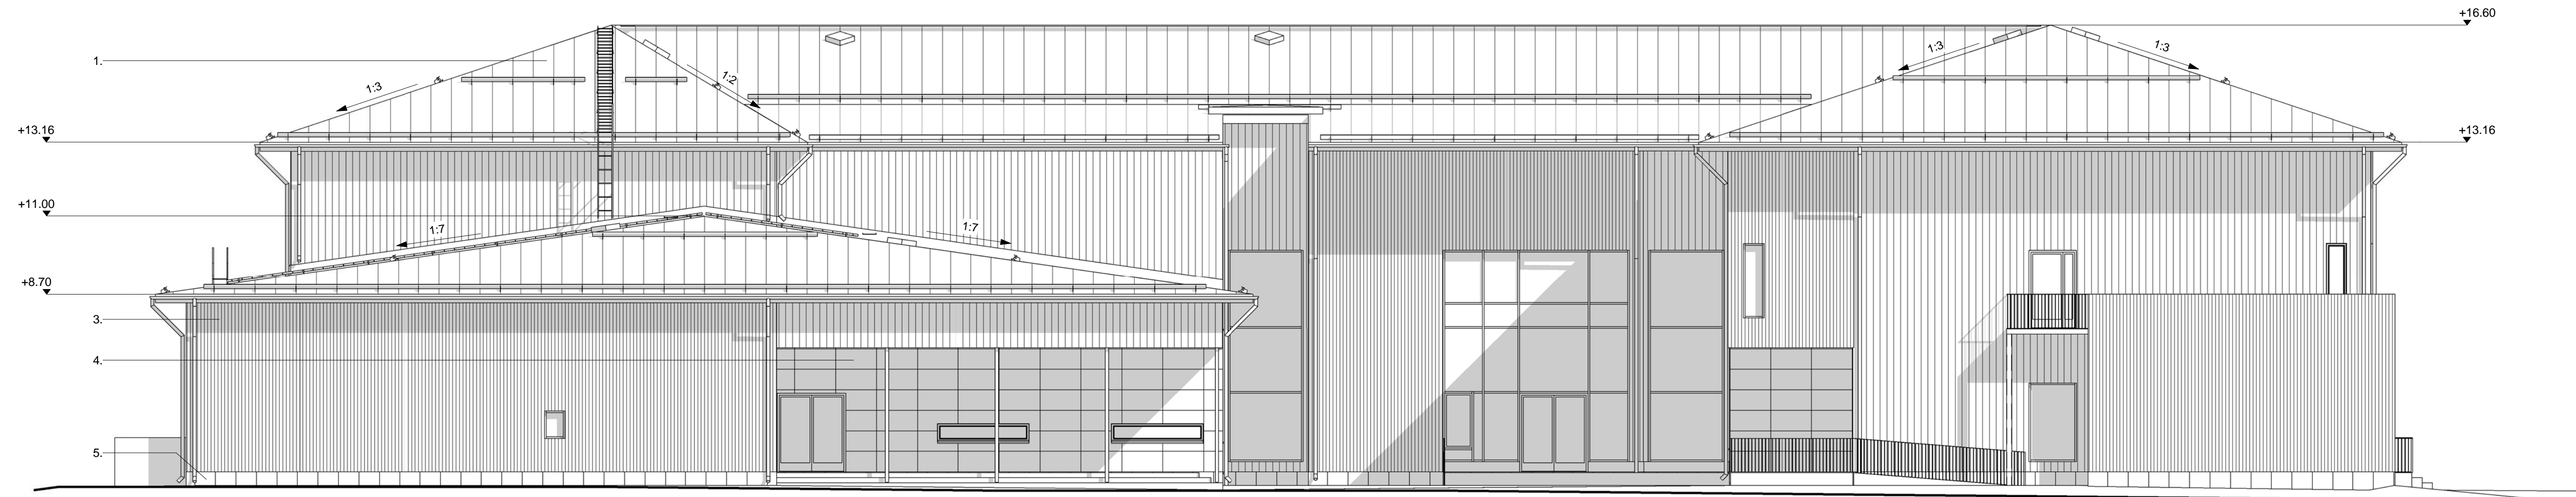

LOUNAASEEN 1 : 100

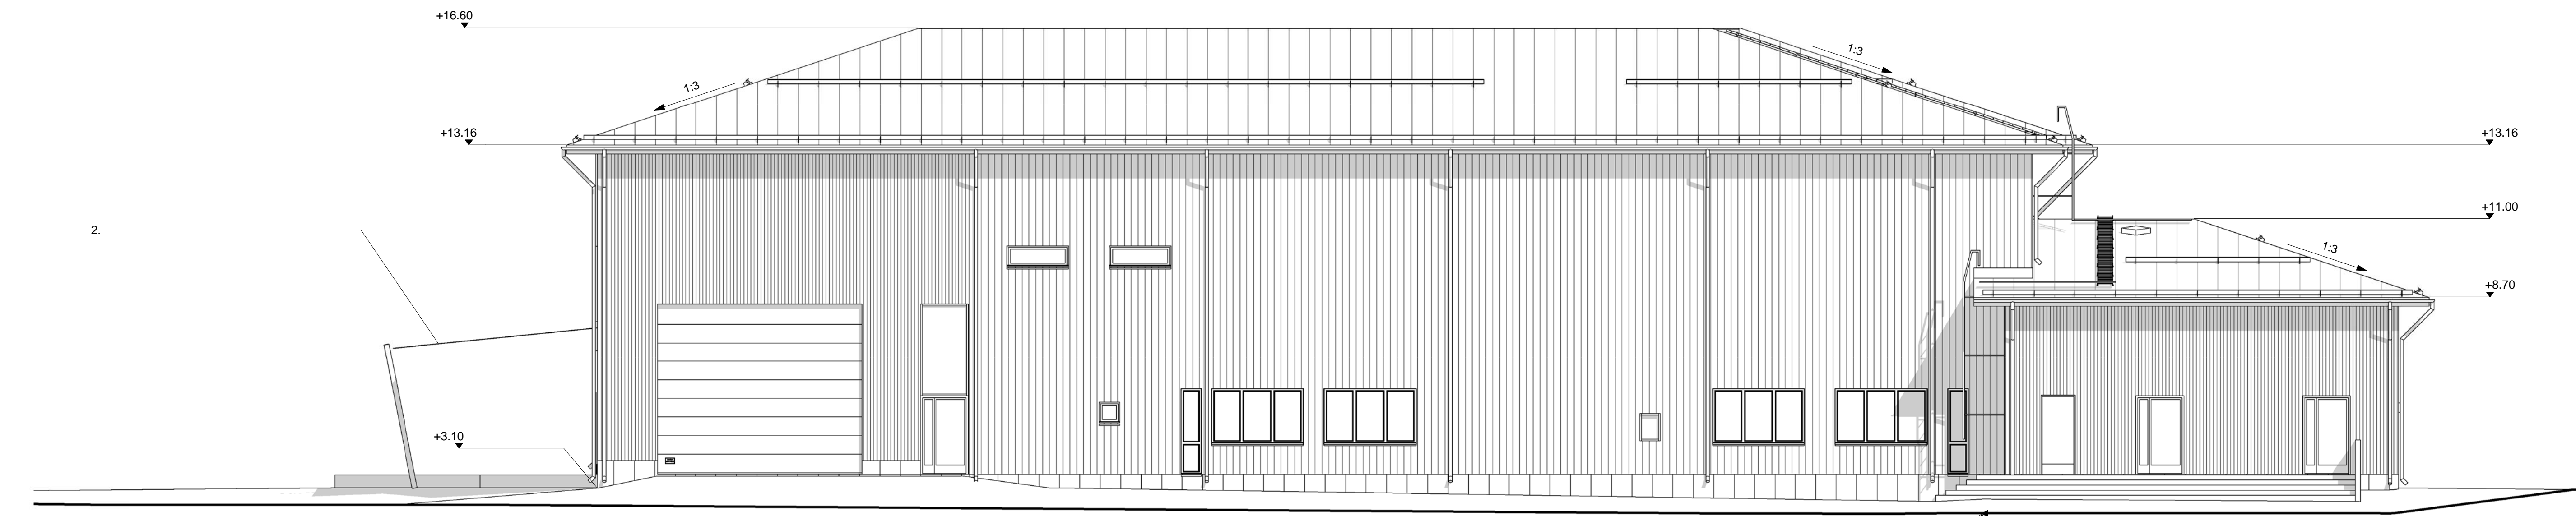

LUOTEeseen 1 : 100

Tunnus	Muutos	Päiväys
A	KATTOKALTEVUUS MUUTETTU	20.06.2018
B	PORRASASKELMIA LISÄTTY	05.07.2018
C	KATTOVARUSTEET PÄIVITETTY	05.07.2018

- rakennuksen paloluokka P1
- arkkitehtisuunnitelmassa käytetty korkojärjestelmä N60 (N2000=N60+230 mm)
- rakennus varustetaan koneellisella ilmanvaihdoilla
- rakennus varustetaan automaattisella sammutusjärjestelmällä
- lasirakenteet rakennuksen käyttöturvallisuus F2 RT RakMK-Z1184 mukaan ellei asiakirjoissa ole määritelty korkeampaa vaatimusta:
  - turvalasi kun lasipinnan korkeus lattiasta on vähemmän kuin 700mm
  - turvalasi oviin viereisissä ikkunoissa kun lasipinnan korkeus lattiasta vähemmän kuin 1500mm
  - turvalasi ovien viereisissä ikkunoissa ja lasiseinissä kun lasipinnan korkeus lattiasta vähemmän kuin 1500mm ja samalla umpinaisen karmi-, puute- tai seinärakenne oviaukon ympärillä on pienempi kuin 300mm
- kulkuaukkokarmit / -sarangat 9M-väliviin
- vesikatoturvavarusteet RT 85-11132 mukaan

Kaupunginosa / Kyla	Korttel / Tila	Tontti / Rno	Viranomaisen merkintä	
3	307	2		
Rakennuslupa / UUDISRAKENNUS	Piirustus / TYÖPIIRUSTUS	Julkaisu numero	ARK005	
Rakennuksen numero / Rakennusten numerot / Rakennustunnus / Rakennustunnukset				
Rakennuskohde	Piirustuksen sisältö	mittakaava	1:100	
SSC-HANKE/ LNH Lovisanejdens högstadium Brandensteininkatu 27 07900 LOVIISA	JULKISIVUT LOUNAASEEN JA LUOTEeseen			
Suunnittelijan yhteystiedot: yritys, osoite ja puhelinnumero	Työnumero	Piirustuksen tunnus	muutos	
arkkitehtuuriitoimisto Juho Ojala Oy Y-tunnus: 2712201-10 Puh. 044 556600, arkki@juhoajala.fi		ARK005JUR	C	
Vastuullinen suunnittelija: nimi, tutkinto, allekirjoitus ja päiväys	Suunnittelusala	Tiedosto		
Juho Ojala, rakennusarkkitehti AMK	ARK			
	20.06.2018			