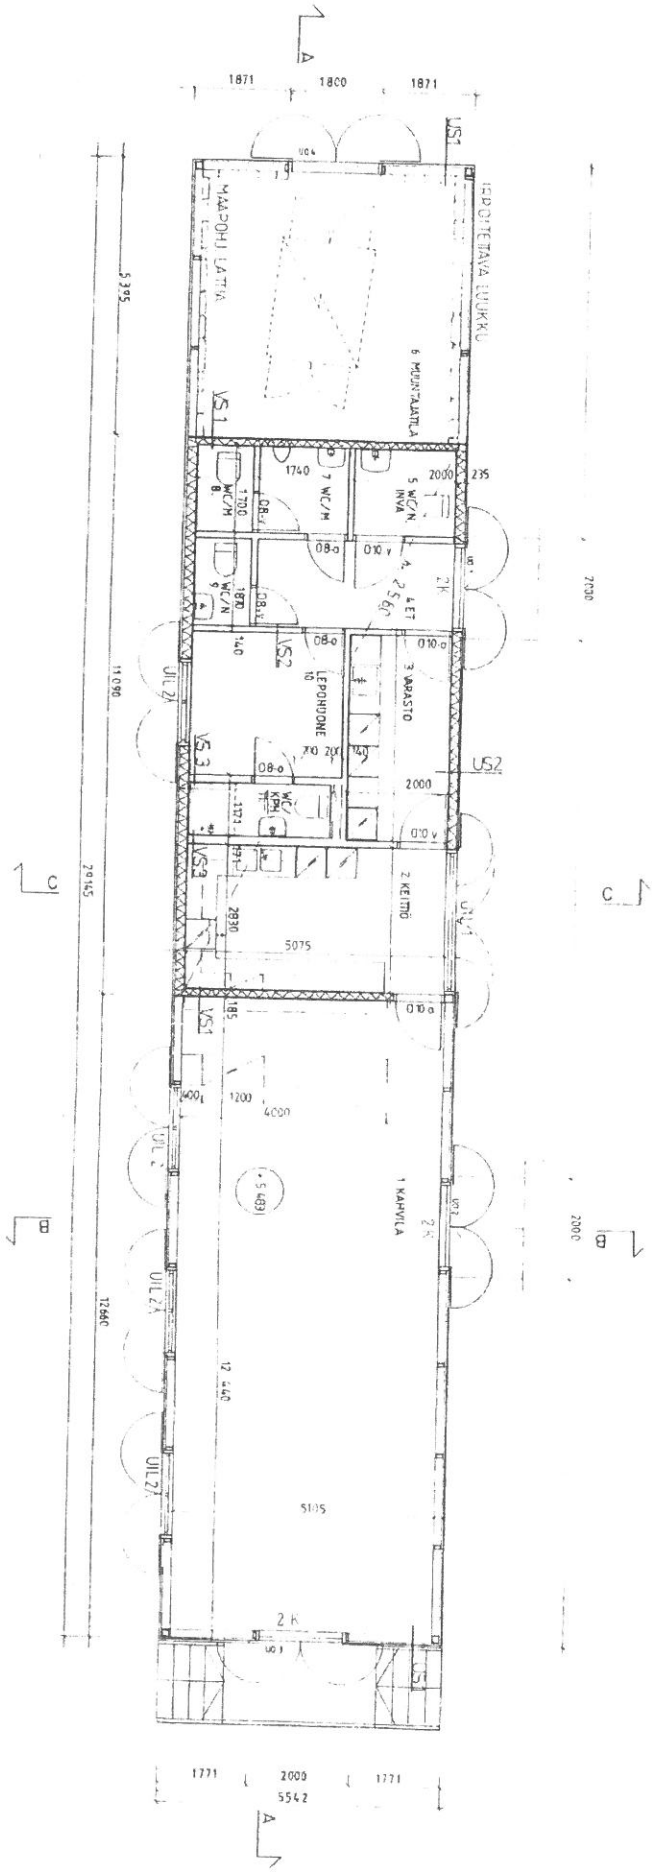
1871
1800
1871
MAAPOHJALATTIA
ERIOTETTAVA LUUKKU
6 MUONTAJATILA
7 WC/M
5 WC/N INVA
3 VARASTO
LEPOHUONE
2 KEITTIÖ
1 NAHKIALA
2 K
1771
2000
1771
5542
5395
11090
29145
12660
7030
2000