




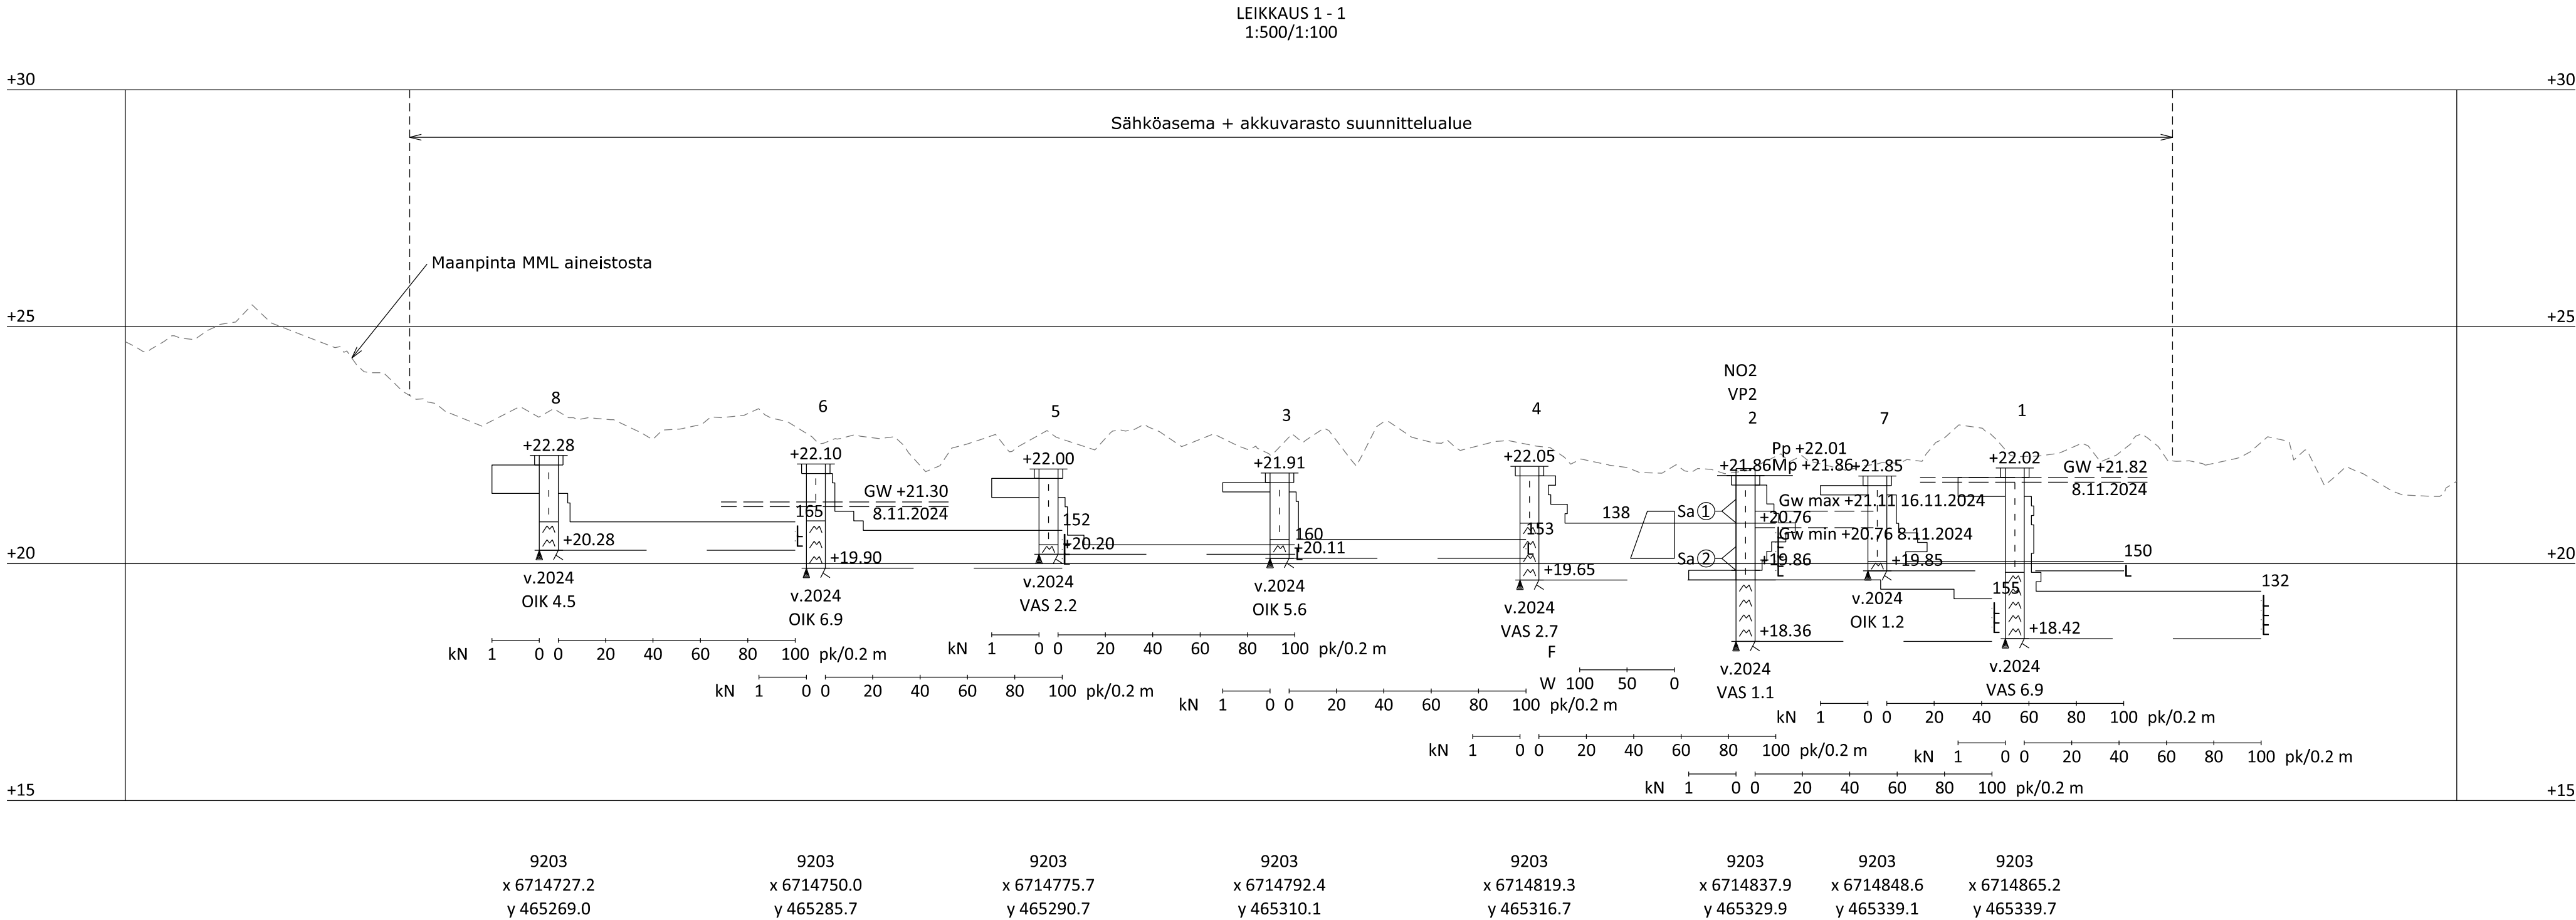

Näyte 1

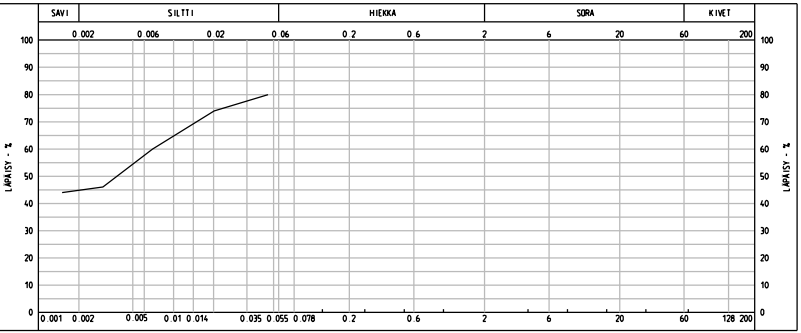

Näyte 2

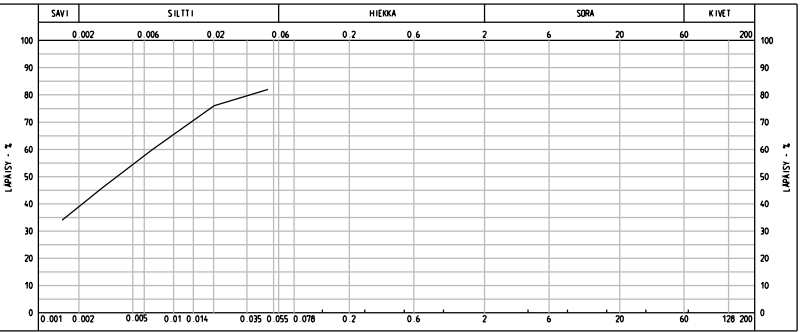

Tutkimusajankohta: 7.-8.11.2024
Tutkimuskalusto: GM-25GT
MML aineisto: 11/2024
Koordinaattijärjestelmä ETRS-TM35
Korkeusjärjestelmä N2000

REV	PVM	TEKIJÄ	ERITTELY
Kaupunginosa/Kylä Kortteli/Tila Tontti/rno Viranomaisen merkintöjä			
Rakennuksen numero/Rakennusten numerot/Rakennustunnus/Rakennustunnukset			
Rakennustoimenpide Uudisrakennus Rakennuskohde SOLMAR CONSULTING OY Musan sähköasema, geotutkimus Musa, Loviisa		Piiustuslaji Pohjatutkimuspiirustus Piirustuksen sisältö Leikkaus 1-1 Suunnitteluala, työnumero ja piirustuksen numero GEO 9203 T2 Tiedosto Suunn./Piirt. Rosa Onninen, 050 361 2051 Tarkastaja Risto Norema, 040 521 8710 Hyv.	
Juoks.no Mittakaavat 1:500/ 1:100 Muutos		Kymen Sipti Oy Kyminlinnantie 6 48600 Kotka	