


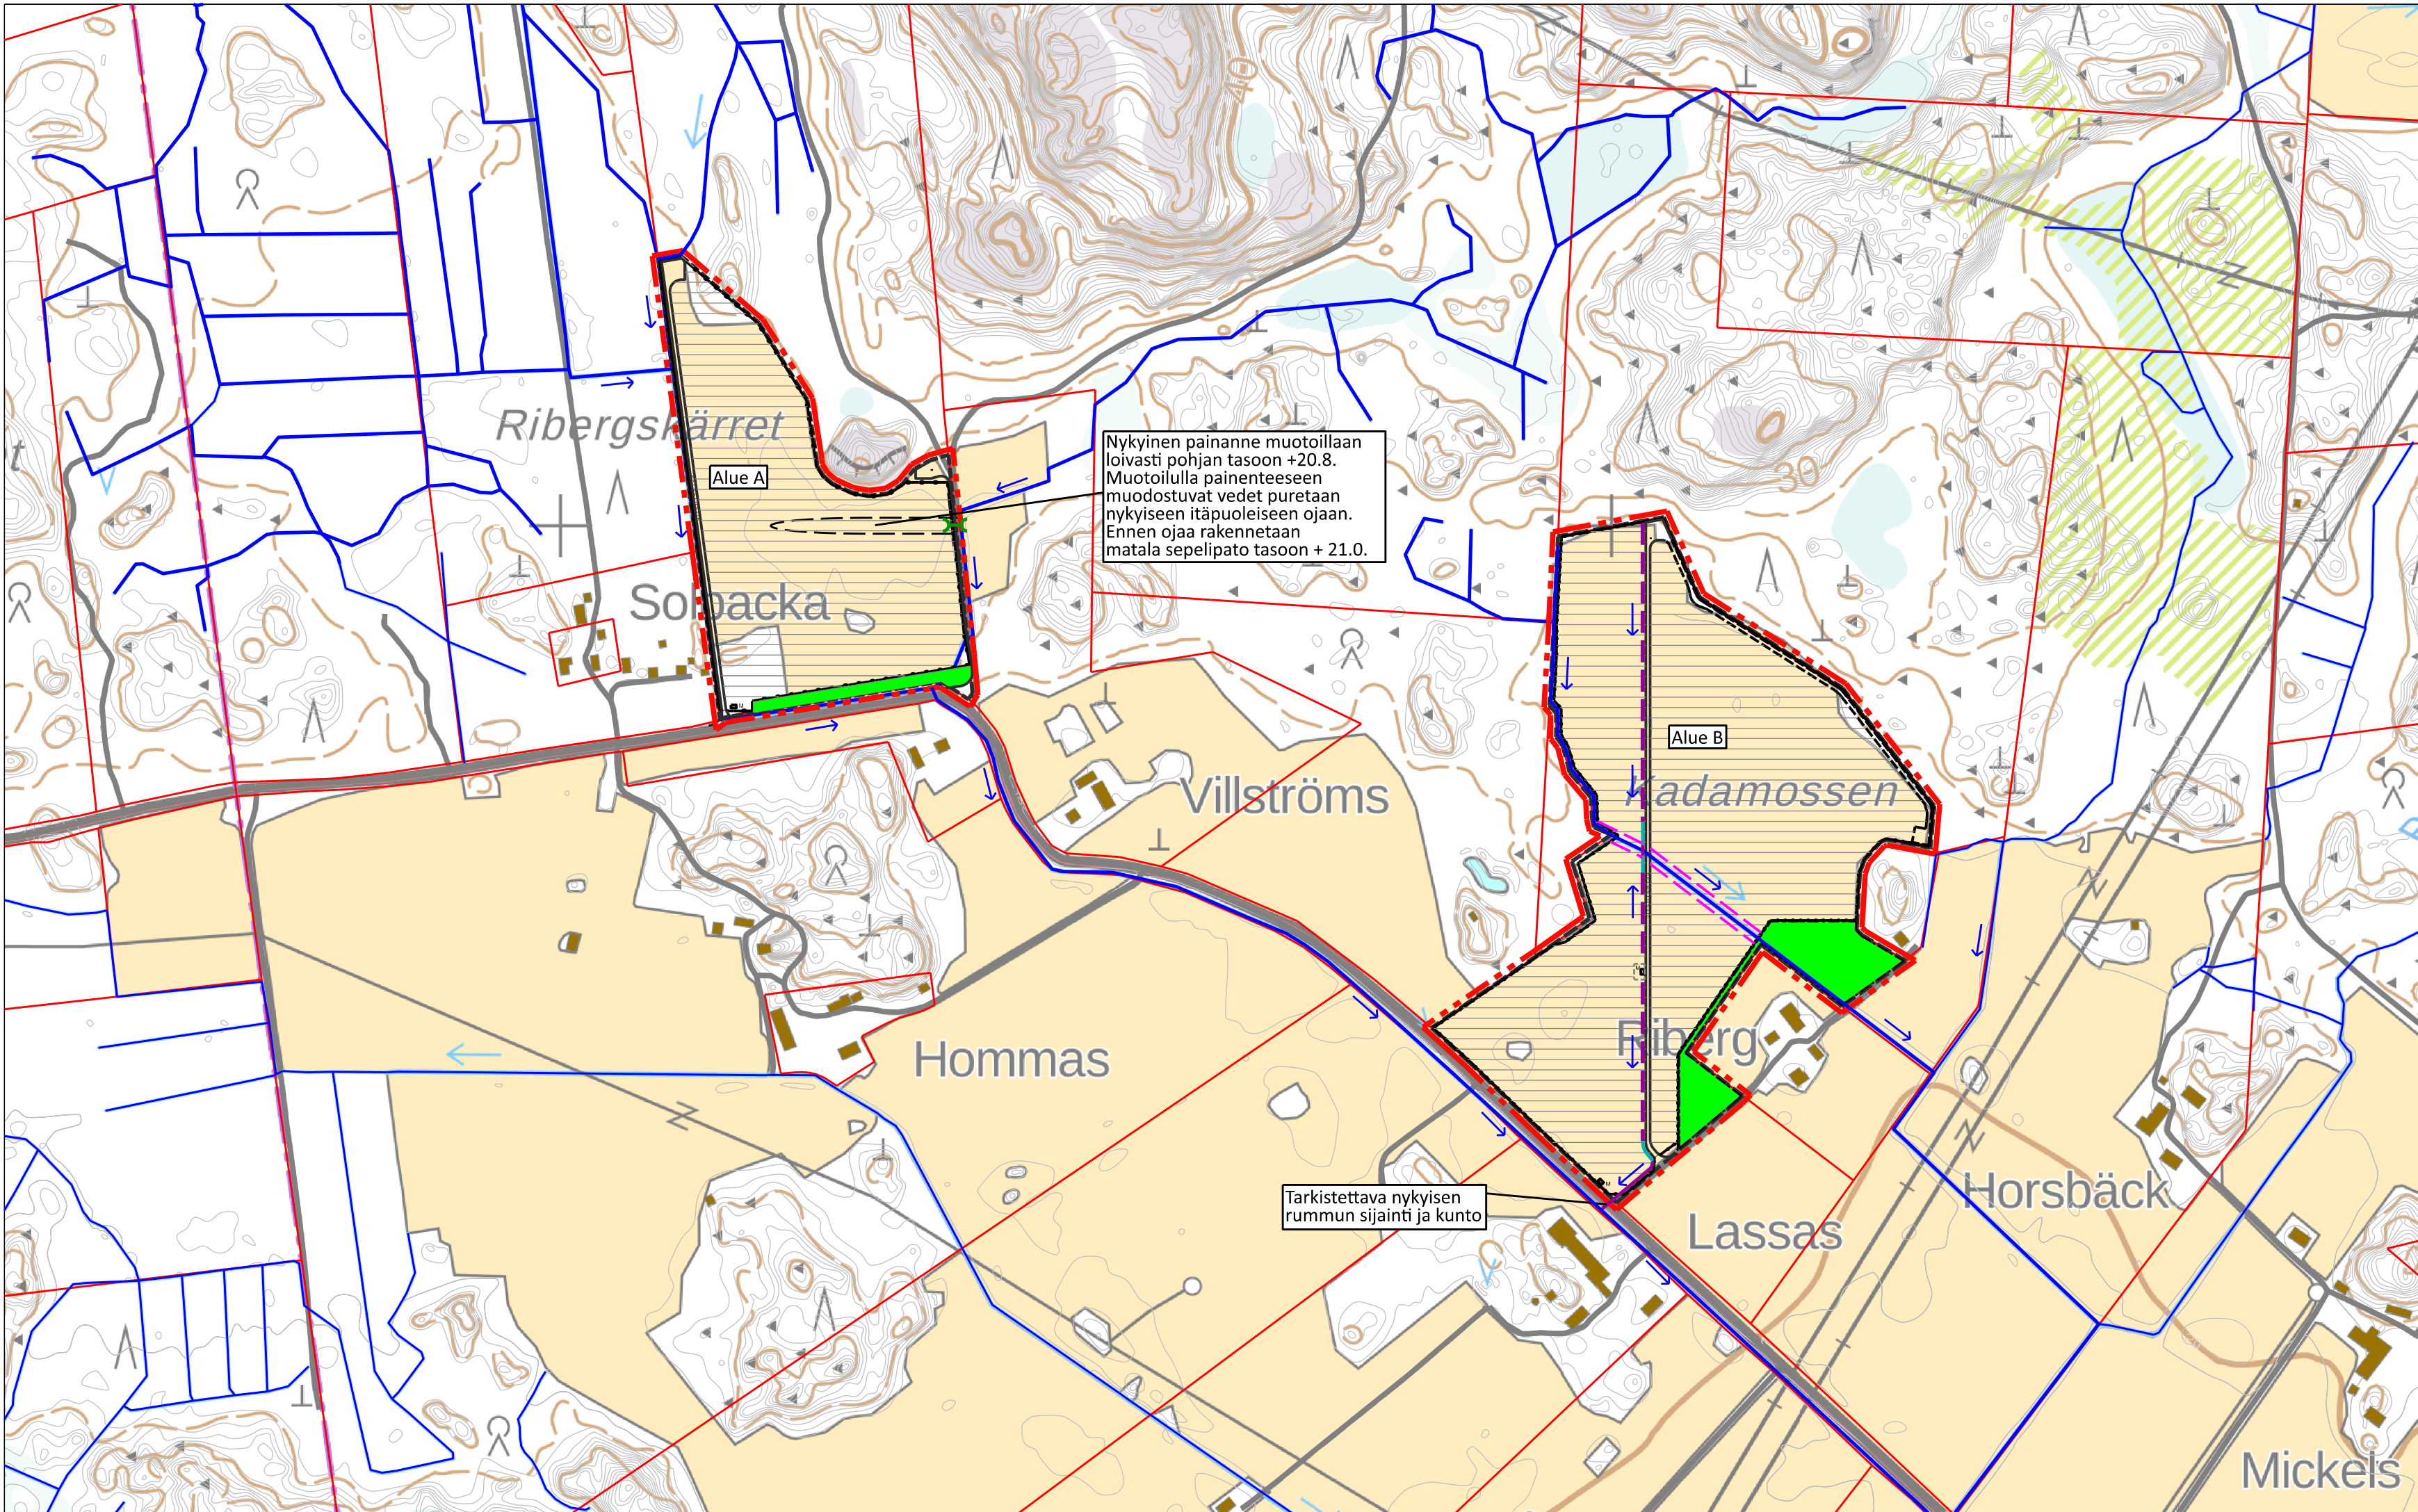

- Koreuskäyrät (50 cm välein)

Nykyiset ojat

Nykyiset säilytettävät ojat

Suunniteltu avo-oja

Virtaussuunta

Nykyiset tiet

Kiinteistörajat

Lisättävä rumpu

Viivytyspainanteet

Matalat ojat vesien johtamiseksi painanteille

Poistettavat tai hylättävät ojat

Suunnitellut tiet

Hankealue

Ojien / putkistusten 5 m suoja-alue
- ### HULEVESIEN JOHDATUS AVO-OJILLA
- | Maalaji | Luiskan kaltevuus kaivusvyödyden ollessa | | | |
|--|--|-------------|-------------|-----------|
| | alle 1,0 m | 1,0...1,5 m | 1,5...2,0 m | yli 2,0 m |
| Louhikko, kivikko | 1:0,8 | 1:1 | 1:1 | 1:1,25 |
| Sora, moreeni, maatumaton | 1:1 | 1:1,25 | 1:1,5 | 1:1,75 |
| Hiekka, silti, kuivakuorisavi, turve, maatunut turve | 1:1,25 | 1:1,5 | 1:1,75 | 1:2 |
| Pehmeä savi, lieju | 1:1,5 | 1:2 | 1:2,5 | 1:3 |
- Avo-ojien varsille jätetään huoltotilaa 5 metriä
 - Huoltotilan leveys lasketaan avo-ojan reunasta alkaen
 - Huoltotila vähintään toispuoleisesti
- ### HULEVESIEN KÄSITTELY VIIVYTUSPAINANTEELLA
-
- Viivytystilavuus:
Painanne A = 0,31 m²/m
Vesitilavuus V = 0,31 m³/m
Imeytyspinta-ala Ai = 2,1 m²/m
- Viivytystarve
A = 19 m³
B = 18 m³
- Painanteiden kokonaispituus
A = 61 m
B = 59 m
-
- | Kosa/Kylä | | | Kortteli/Tila | | Tontti/Rnro | | ETRS-TM35FIN / N2000 | |
|-------------------------------------|--|--|----------------------|--|--|--|---|--|
| Rakennustoimenpide | | | UUDISRAKENTAMINEN | | Viranomaisen merkinnät | | Rak. numero/Rak. numerot/Rak.tunnus/Rak.tunnukset | |
| Tilaaja, suunnittelukohte ja osoite | | | Solmar Consulting Oy | | Loviisa, Musa | | Hulevesiselvitys ja -suunnitelma | |
| Suunnittelija/piirtäjä | | | A. LAMPI | | Vastaava suunnittelija | | L. HARILAINEN | |
| Yhteyshenkilö | | | JP SAARELAINEN | | Suunnitteluala, työnumero ja piirustuksen numero | | VHT 100 | |
| Päivämäärä | | | 4.12.2024 | | Tiedosto | | 4016-100 | |