



SÄHKÖASEMA TASOPIIRROS 1:100

59700

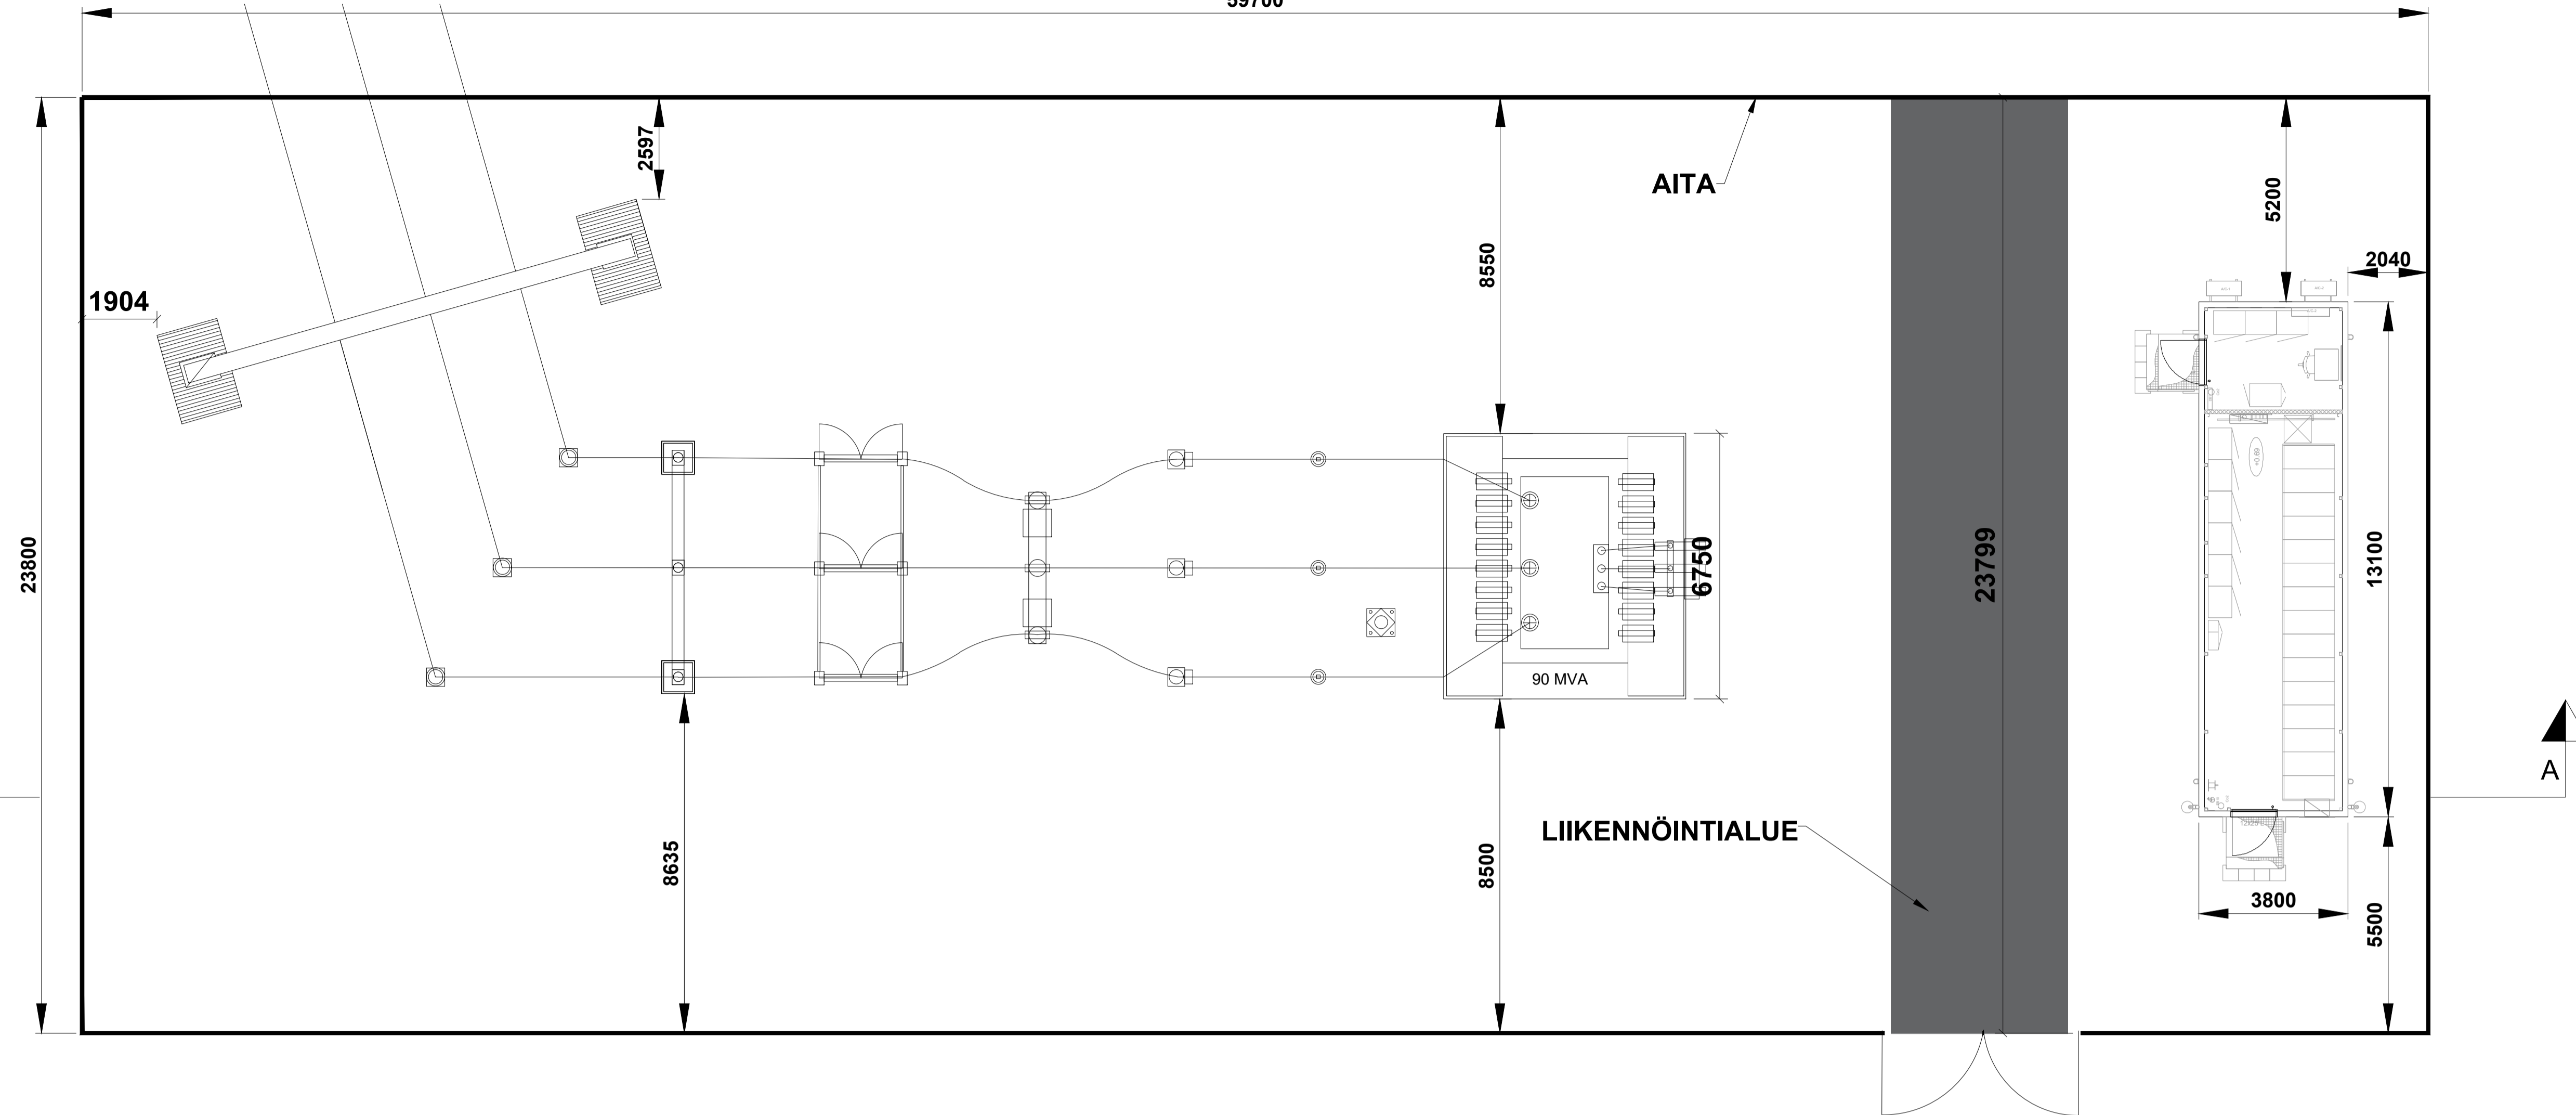

LEIKKAUS A-A 1:100

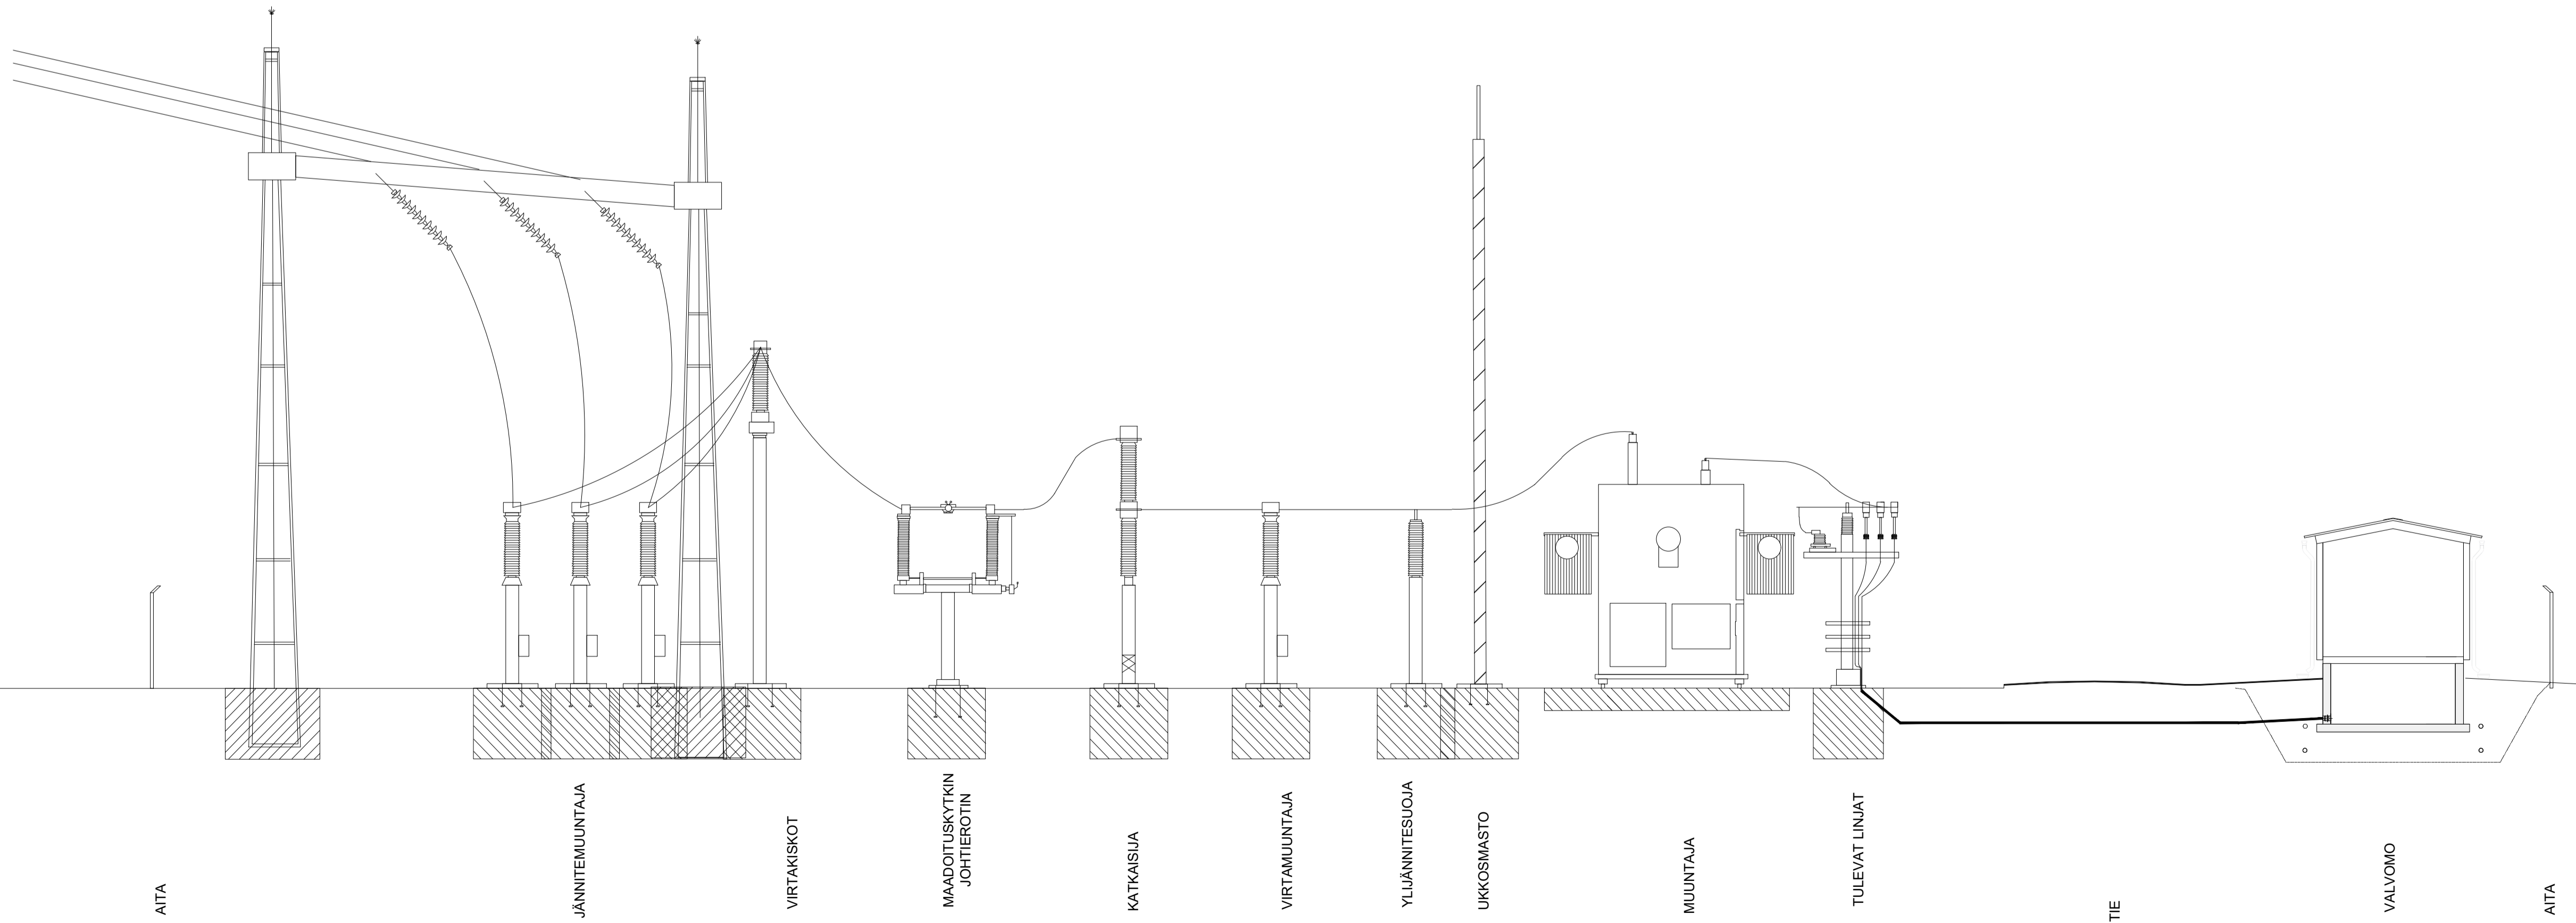

Koordinaatisto: ETRS-TM35FIN Korkeusjärjestelmä: N2000

Rev	Pvm	Tekijä	Erittely

K.osa / kyla 434-477-1-42	Korttelit / ssa	Toimit / m.o	Viranomaisen merkinnät
Rakennusomienperä			Piirustustaji
UUDISRAKENNUS			PÄÄPIIRUSTUS
Rakennuskohteen nimi / osoite			Piirustuksen sisältö
JOKINIEMEN AURINKOVOIMALA			SÄHKÖASEMA
Jokiniementie 51			Mittakaava
07980 Kurinkaankylä			1:100
3Flash Finland Oy Niukkatie 10 055120 Malmi etunimi.sukunimi@3flash.fi www.3flash.fi			Suun. ala ARK Työnumero 202205 Piirustusnumero A04
Suunnitellut RÄK ins. Jarmo Rajaniemi			Pvm 30.4.2026